




Tulsa 70
(70x130 mm)

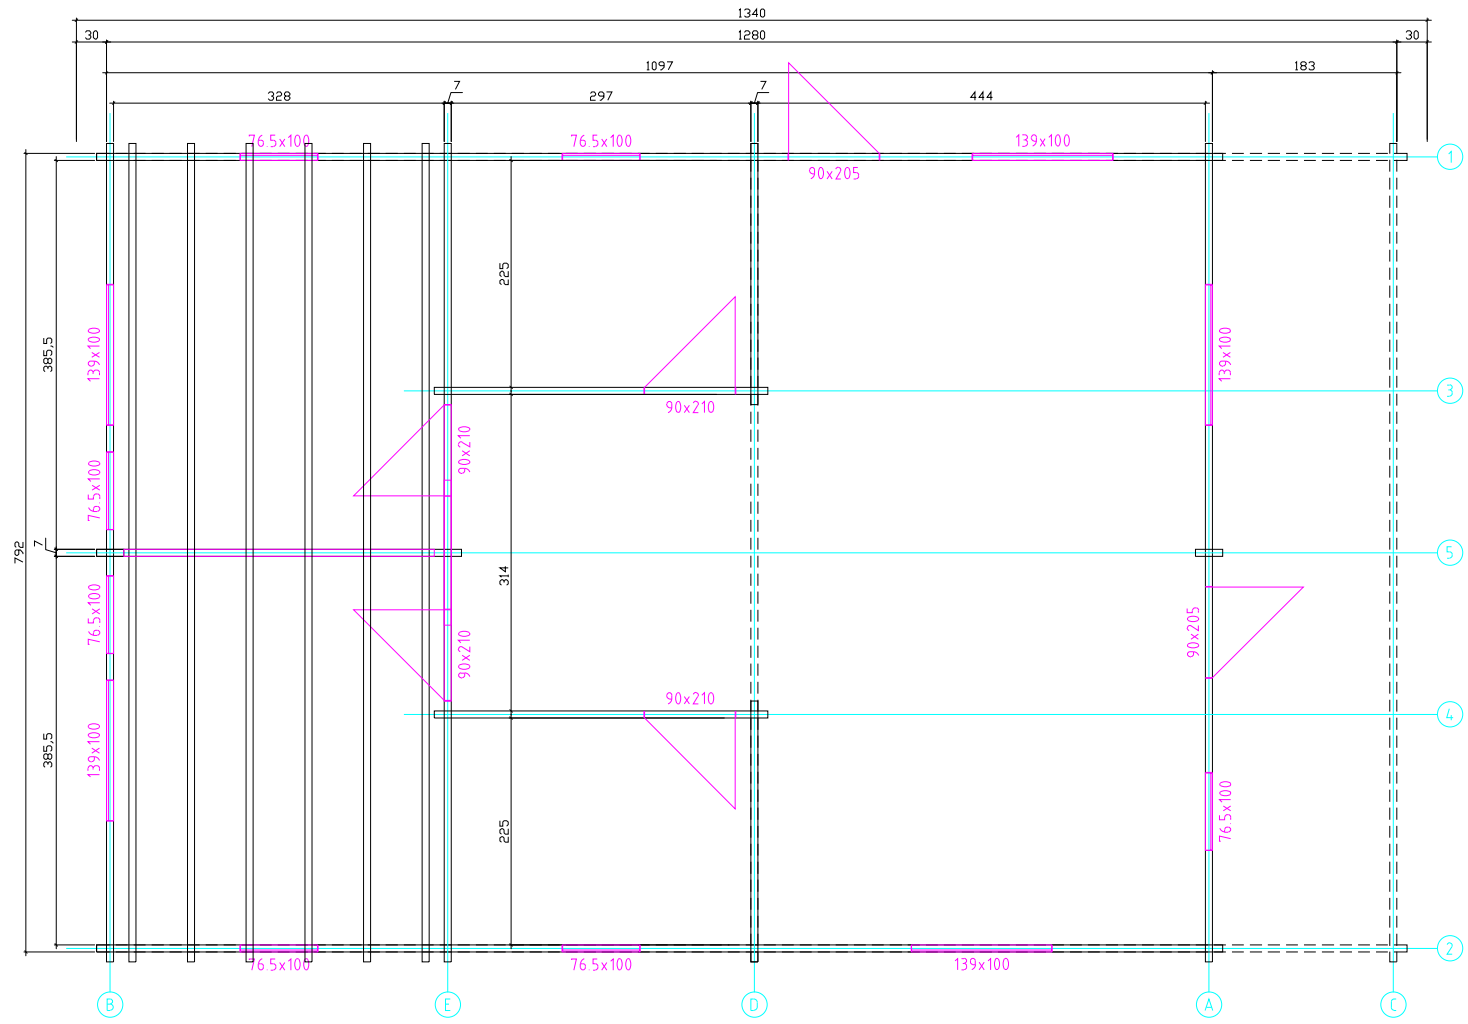


Kood	Tulsa 70	Leht	Plan
Joonis	Tulsa 70	Mootkava	1:75
Materjal	7x13	Kuup	26.01.2021
Joonestaja	T.Laine	File	Tulsa 70.dwg

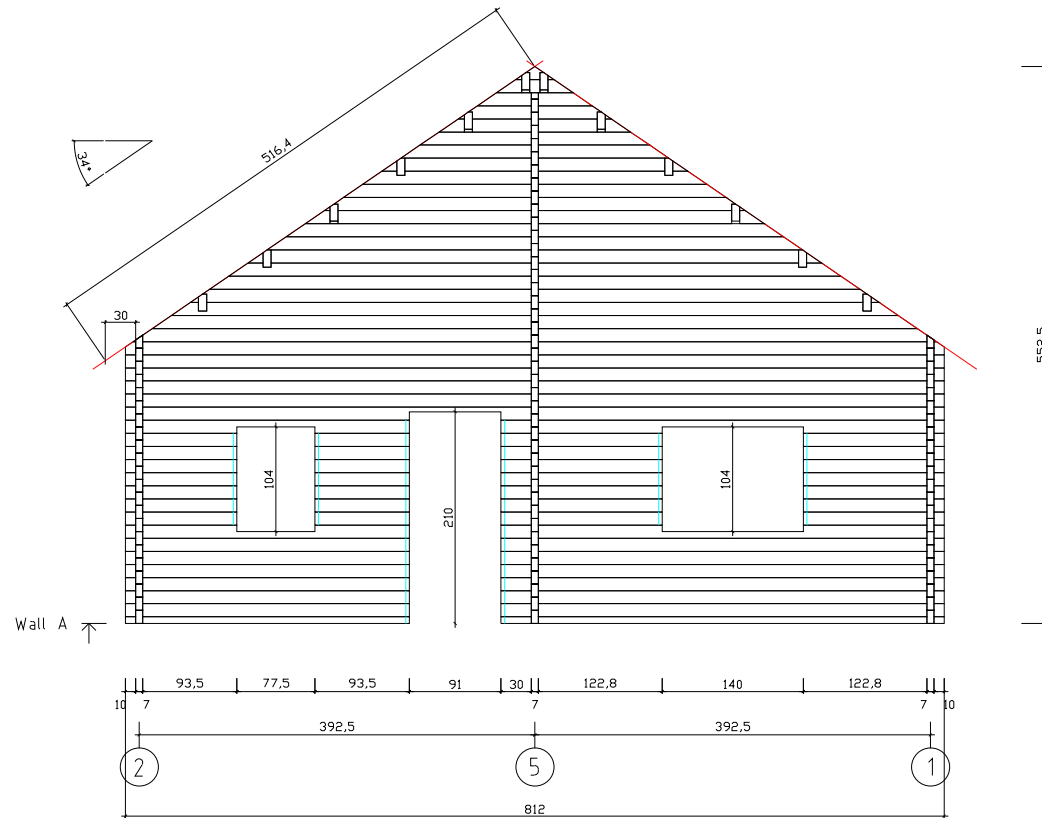


Kood	Tulsa 70	Leht	2
Joonis	WALL A	Mootkava	1:75
Materjal	7x13	Kuup.	26.01.2021
Joonestaj	T.Laine	File	Tulsa 70.dwg

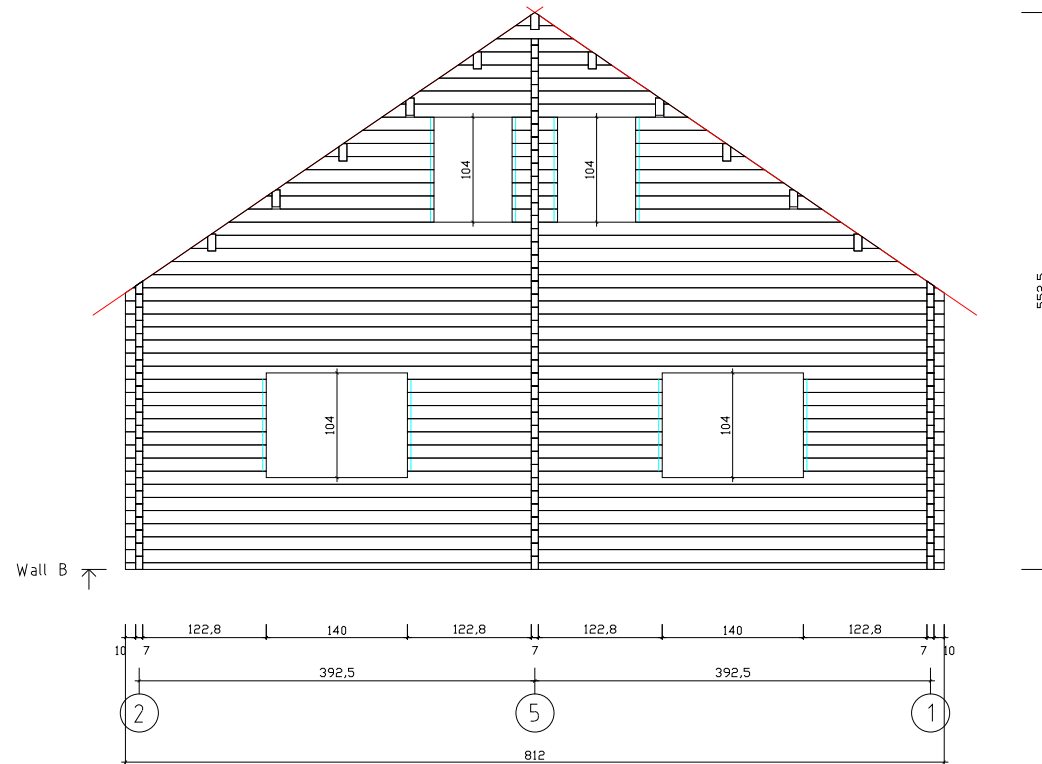


Kood	Tulsa 70	Leht	3
Joonis	WALL B	Mootkava	1:75
Materjal	7x13	Kuup.	26.01.2021
Joonestaj	T.Laine	File	Tulsa 70.dwg

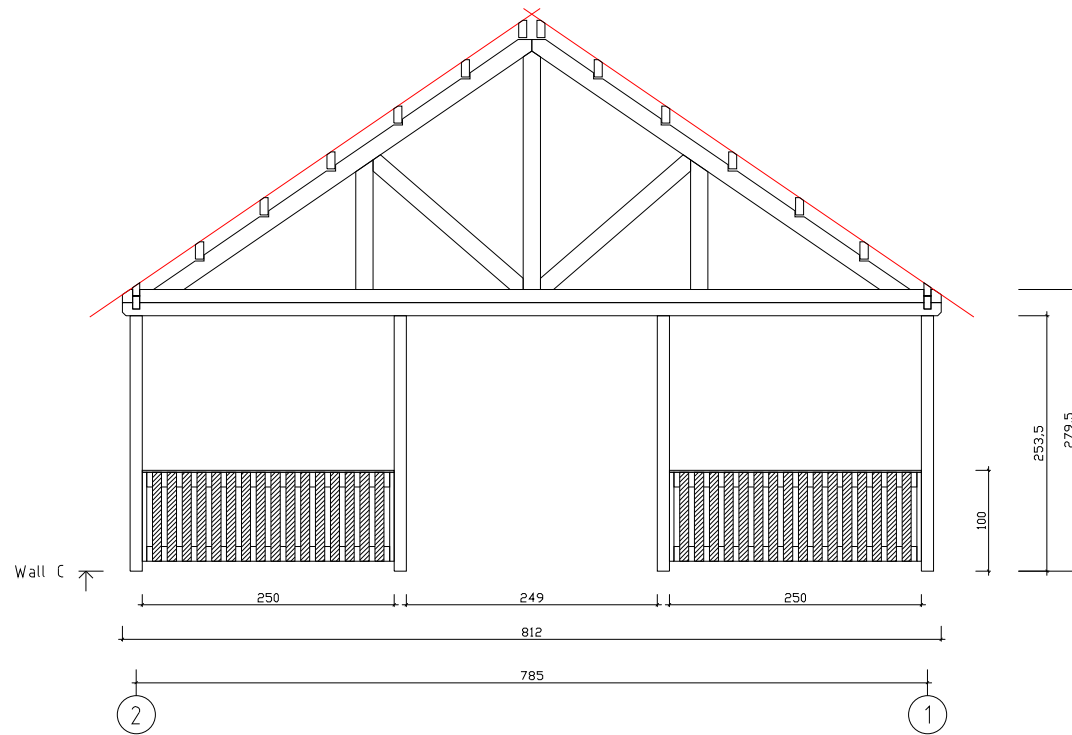


Kood	Tulsa 70	Leht	4
Joonis	WALL C	Mootkava	1:75
Materjal	7x13	Kuup.	26.01.2021
Joonestaj	T.Laine	File	Tulsa 70.dwg

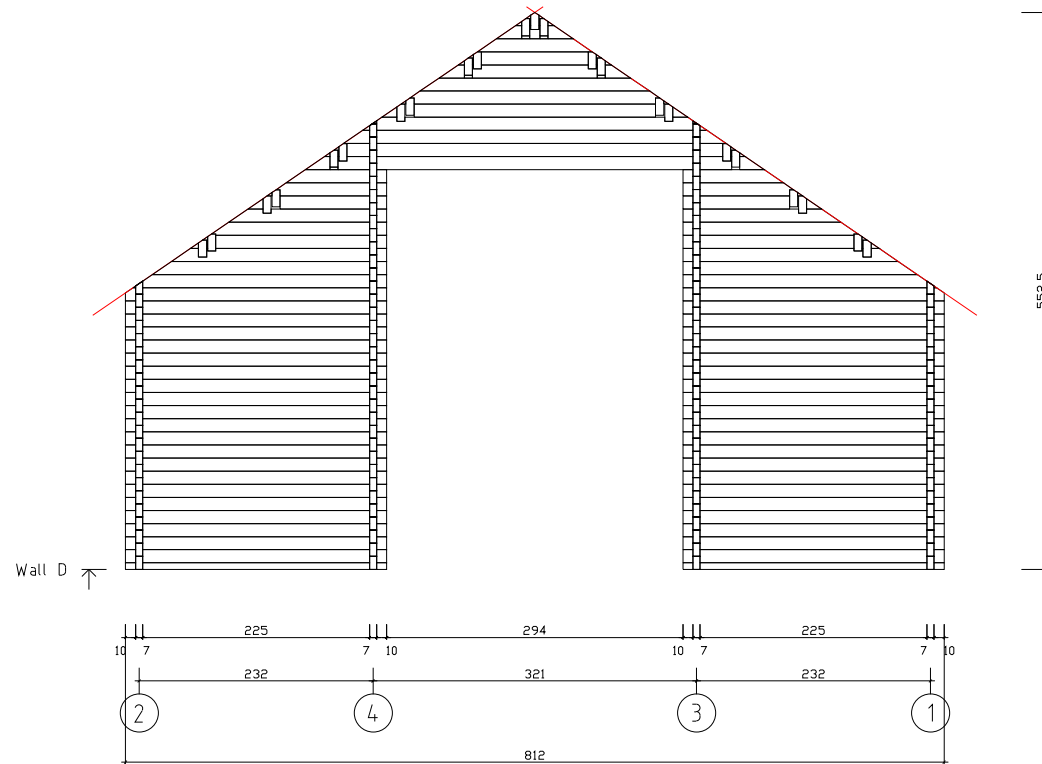


Kood	Tulsa 70	Leht	5
Joonis	WALL D	Mootkava	1:75
Materjal	7x13	Kuup.	26.01.2021
Joonestaj	T.Laine	File	Tulsa 70.dwg

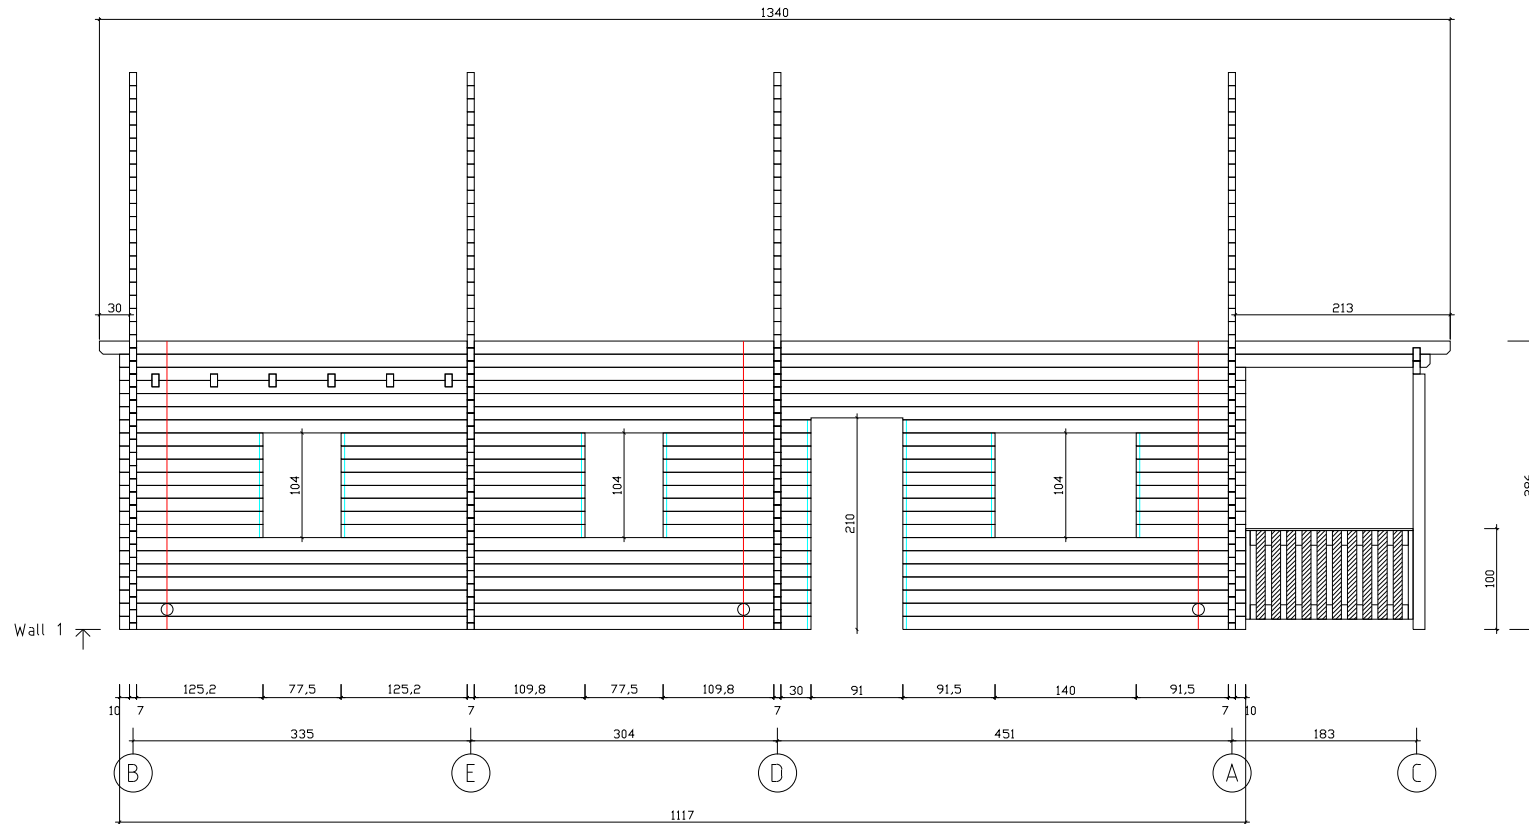


Kood	Tulsa 70	Leht	7
Joonis	WALL 1	Mootkava	1:75
Materjal	7x13	Kuup.	26.01.2021
Joonestaj	T.Laine	File	Tulsa 70.dwg

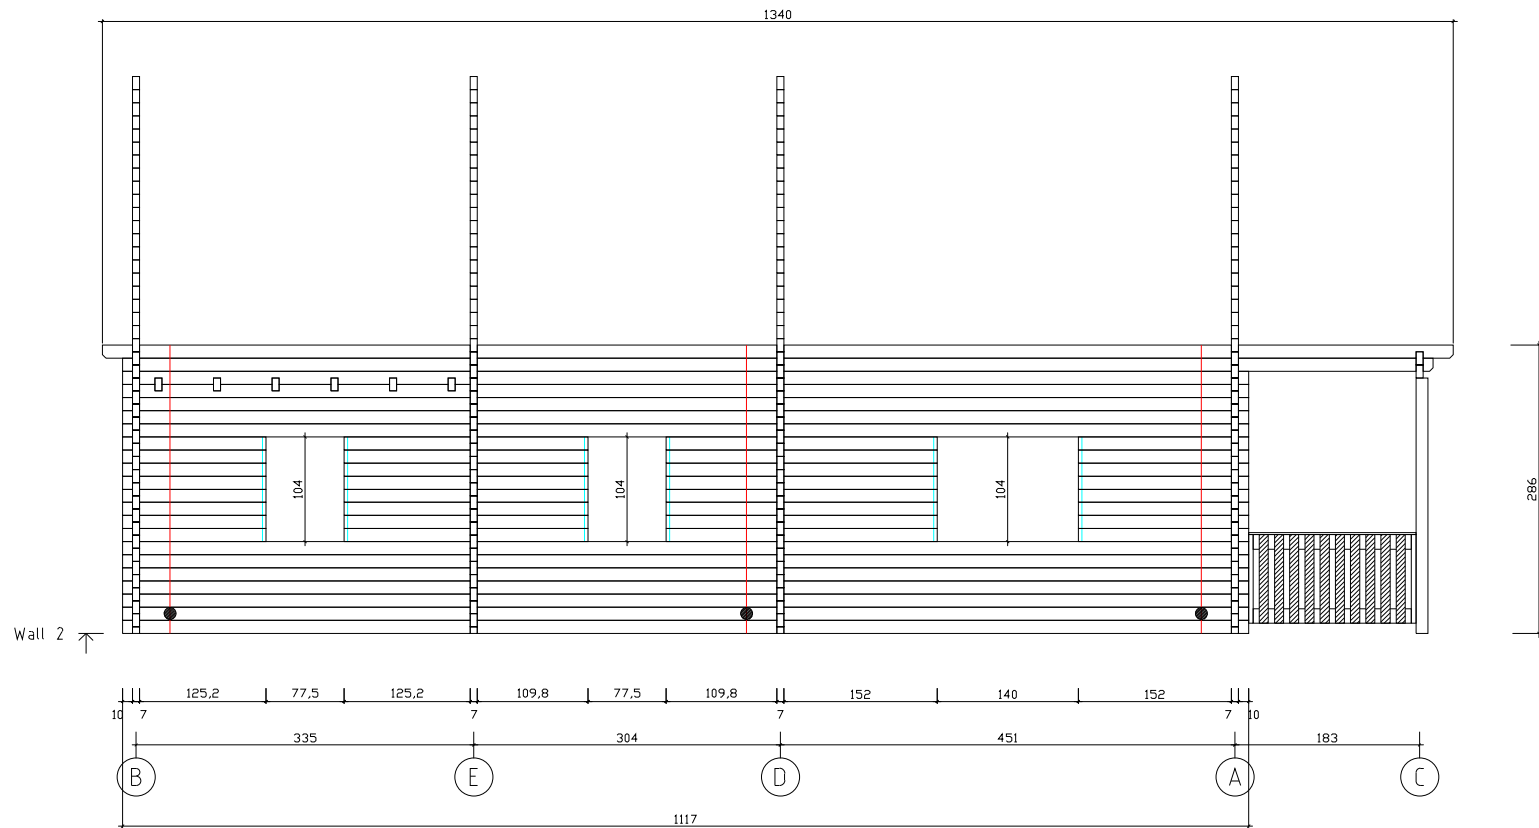


Kood	Tulsa 70	Leht	8
Joonis	WALL 2	Mootkava	1:75
Materjal	7x13	Kuup.	26.01.2021
Joonestaj	T.Laine	File	Tulsa 70.dwg

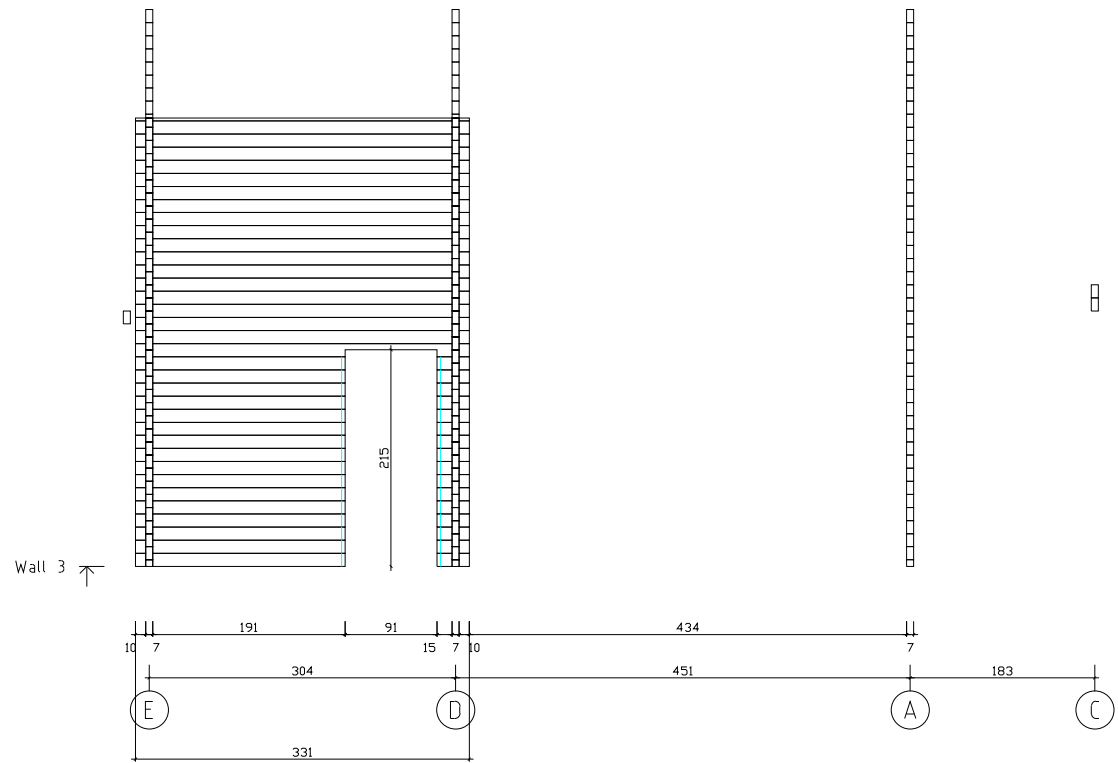

Kood	Tulsa 70	Leht	9
Joonis	WALL 3	Mootkava	1:75
Materjal	7x13	Kuup.	26.01.2021
Joonestaj	T.Laine	File	Tulsa 70.dwg

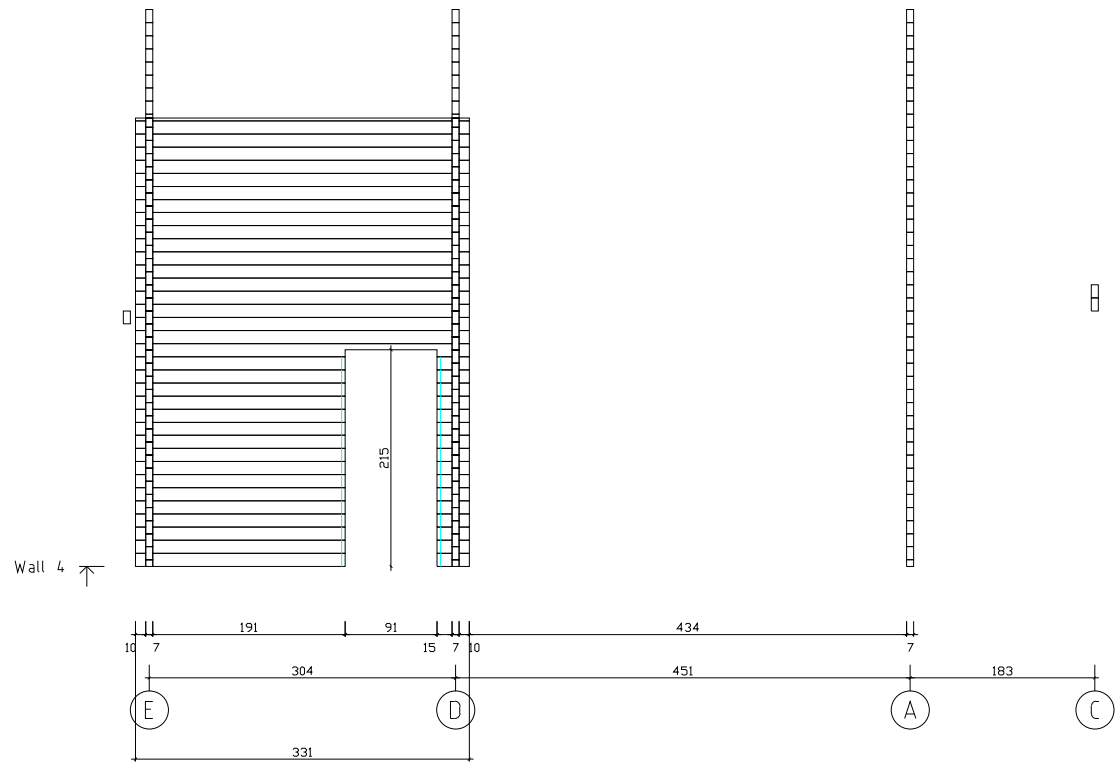

Kood	Tulsa 70	Leht	10
Joonis	WALL 4	Mootkava	1:75
Materjal	7x13	Kuup.	26.01.2021
Joonestaj	T.Laine	File	Tulsa 70.dwg

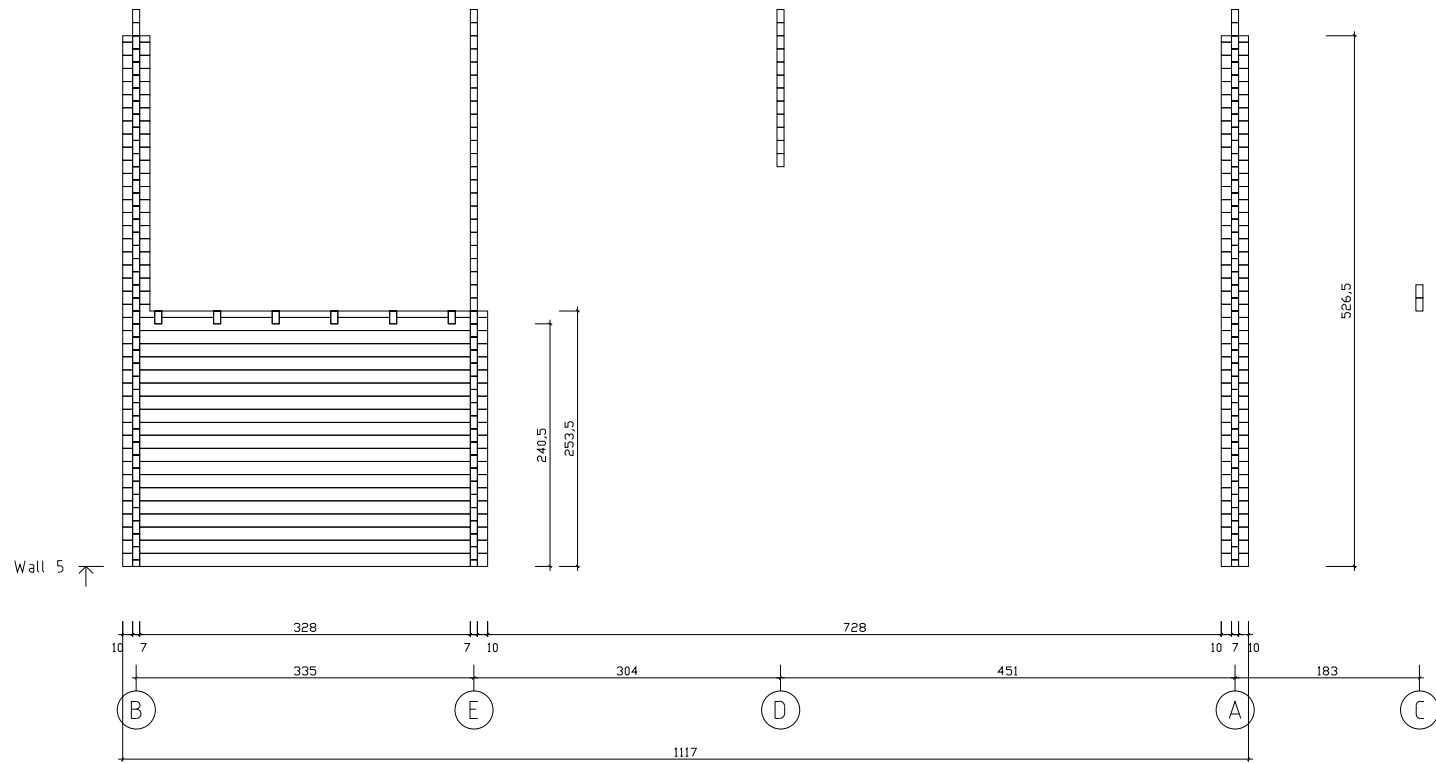

Kood	Tulsa 70	Leht	11
Joonis	WALL 5	Mootkava	1:75
Materjal	7x13	Kuup.	26.01.2021
Joonestaj	T.Laine	File	Tulsa 70.dwg