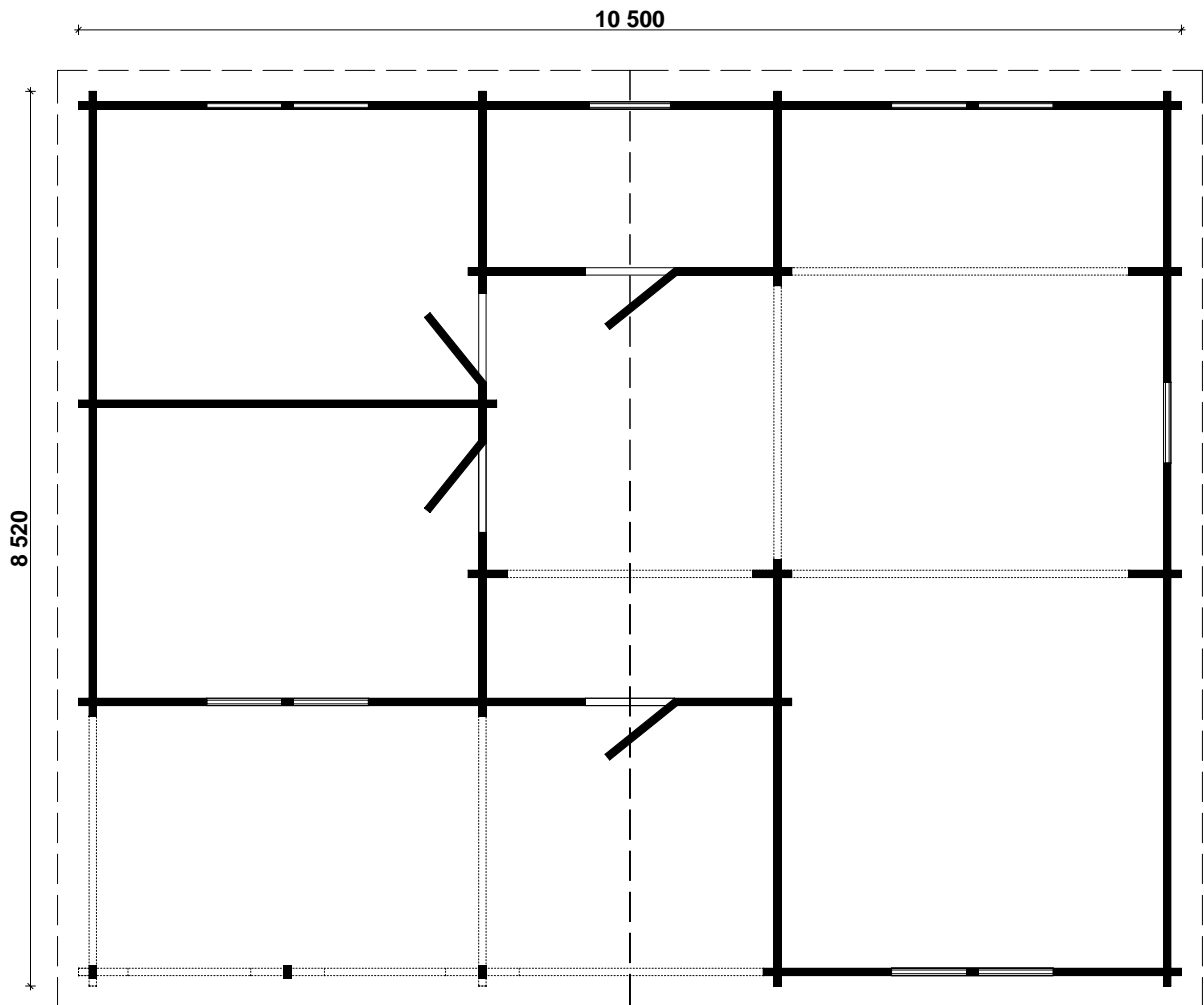


Techn. Daten: Kristina





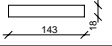
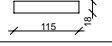
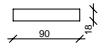
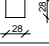




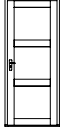
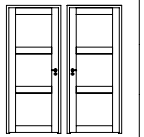
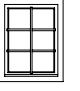
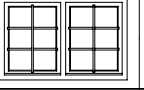
Bohlenaußenmaß (B x T): 1050 x 852 cm

Wandaußenmaß: 1030 x 832 cm · Bohlenstärke: 70 mm




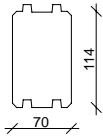
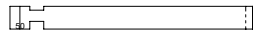

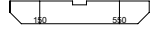
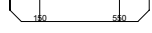
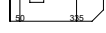
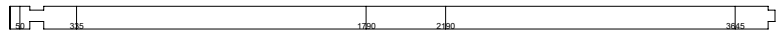

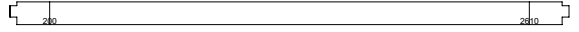
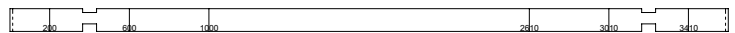
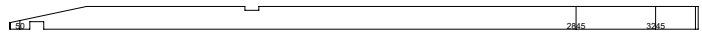
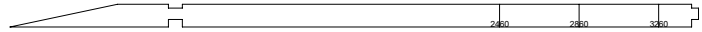

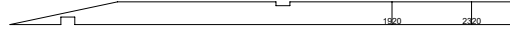
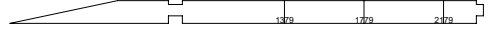



Achtung : Alle angegebenen Maße sind ca. - Maße !


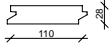
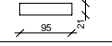
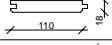

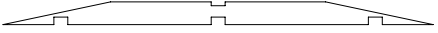

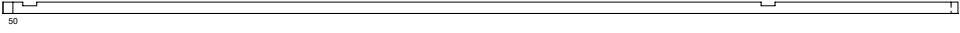
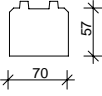
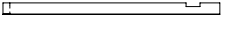
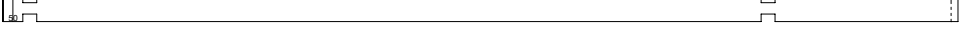
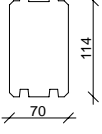
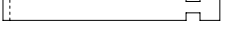

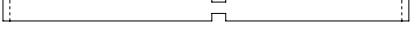

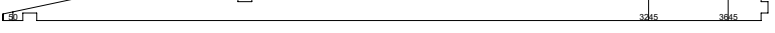


 
Kristina 70 mm / 1050 x 852 cm - Teileliste

Nr.	Beschreibung	Profil mm	Länge mm	Stück
EX01	Fundament	70 x 60	3080	23
EX02			2500	32
EX03			3190	11
EX04			3730/2810	6/3
EX05			478	7
EX06	Fußbodenbretter		3637	84
EX07			2737	51
EX08			3710	42+1
EX09	Terrassendielen		2570	67
EX10	Dachbretter		5570	164+2
EX11	Giebelblende 		5620	4
EX12				5620
EX13	Giebelabschlussbrett		5620	4
EX14	Traufenbrett		4460	4
EX15	Traufenleiste		4460	4
EX16	Raute			2
EX17	Fußleisten		ca. 75,0 m	
EX18	Dachpappe			Rolle
EX19	Pfoste 	70 x 120	1850	3
EX20	Stütze			3
EX21	Gewindestangen	∅ 10	2200/285	7/1
EX22	Mutter, Scheibe			16
EX23	Dübel	∅ 16	150	150
EX24	Schrauben 4,0 x 40, 5,0 x 100,			1 Beutel
EX25	Nägel 2,5 x 50 , 3,0 x 15			1 Beutel
EX26	Schlaghölzer	70 x 114	300-400	
EX27	Einzeltür 890 x 2090 mm/70 mm - R			1
EX28	Einzeltür 890 x 2090 mm/70 mm - L+R			3(1+2)
EX29	Einzel Fenster 765 x 990 mm - Iso 70 mm			2
EX30	Doppelfenster 1530 x 990 mm - Iso 70 mm			4


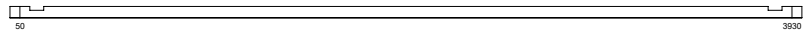
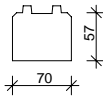

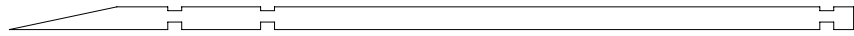
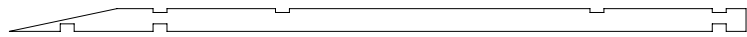
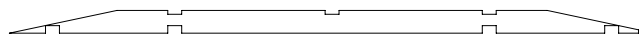
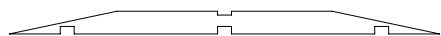
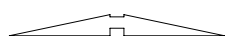
 
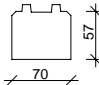
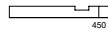
 
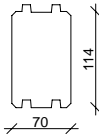

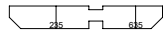
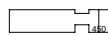
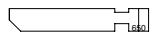
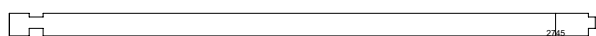

Kristina 70 mm / 1050 x 852 cm - Wand A

Nr.	Beschreibung	Profil mm	Länge mm	Stück
A01			3980	1
A02			3980	8
A03			1220	17
A04			1455	1
A05			700	1
A06			700	1
A07			470	1
A08			3845	1
A80			3845	1
A09			2810	1
A10			3610	2
A11			3445+14	2
A12			3460	2
A13			2810	2
A14			2520+14	2
A15			2379	2
A16			3244+14	1

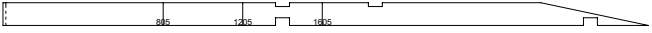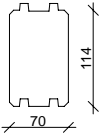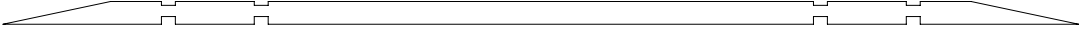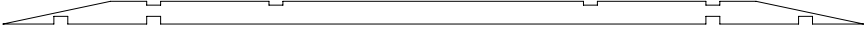Kristina 70 mm / 1050 x 852 cm - Wand A; Wand B

Nr.	Beschreibung	Profil mm	Länge mm	Stück
A17			3244	1
A18			5406	1
A19			4325	1
A20			3244	1
A21			2163	1
A22			1081	1
B01				4800
B02		1090		1
B03			4800	8
B04			1090	18
B05			1220	9
B06			2040	9
B07			4800	1
B08			3845	1
B09			2945	1
B10			4261	1
B11			2145+14	1


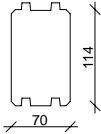

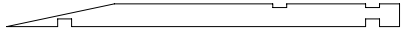
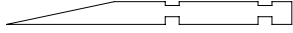
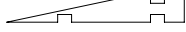

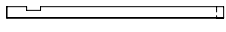
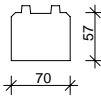
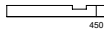

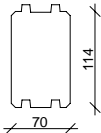


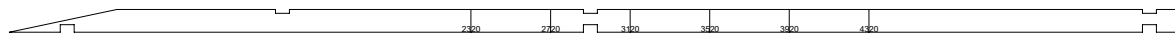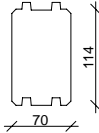
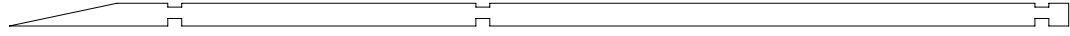




Kristina 70 mm / 1050 x 852 cm - Wand B; Wand C

Nr.	Beschreibung	Profil mm	Länge mm	Stück
B12			5865	1
B13			5324	1
B14			4784	1
B15			4243	1
B16			3703	1
B17			3162	1
B18			2163	1
B19			1081	1
C01			370	2
C02			500	1
C03			370	32
C04			570	1
C05			770	1
C06			500	16
C07			700	1
C08			2945	1
C09			3845	1

Kristina 70 mm / 1050 x 852 cm - Wand C; Wand D

Nr.	Beschreibung	Profil mm	Länge mm	Stück
C10			2945	1
C11			3845	1
C12			2145	1
C13			4260+14	1
C14			5865	1
C15			5324	1
C16			4784	1
C17			4243	1
C18			3703	1
C19			3162	1
C20			2163	1
C21		1081	1	
D01			3980	1
D02			3980	18
D03			3980	1
D04			3595	1






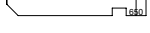
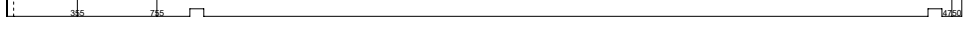

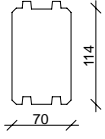

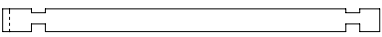
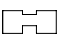
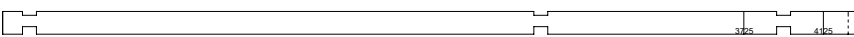

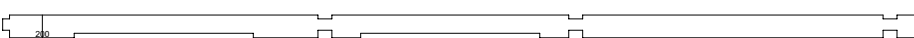


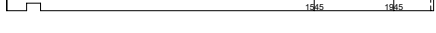 

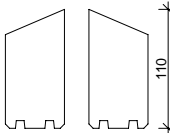

Kristina 70 mm / 1050 x 852 cm - Wand D; Wand E

Nr.	Beschreibung	Profil mm	Länge mm	Stück
D05			3055	1
D06			2514	1
D07			1974	1
D08			1433	1
D09			893	1
D10			352	1
E01			1090	2
E02			500	1
E03			1090	34
E04			1290	1
E05			500	16
E06			700	1
E07			4800	1
E08			2945	1
E09			3845	1
E10			2145	1
E11			4260+14	1












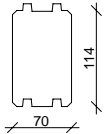
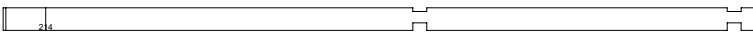


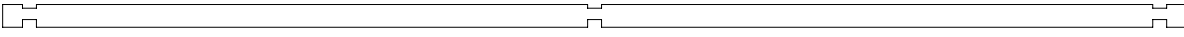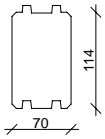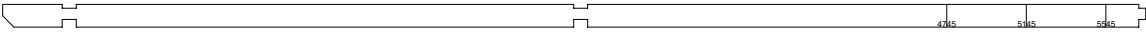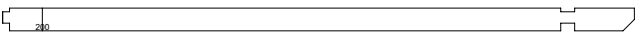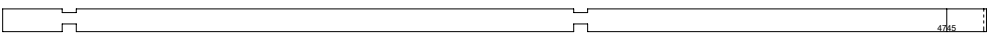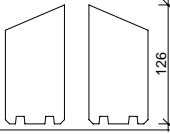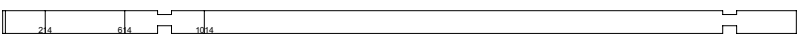

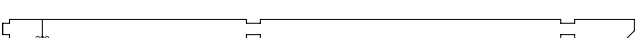
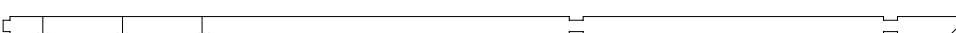
Kristina 70 mm / 1050 x 852 cm - Wand E; Wand F

Nr.	Beschreibung	Profil mm	Länge mm	Stück
E12			5865	1
E13			5324	1
E14			4784	1
E15			4243	1
E16			3703	1
E17			3162	1
E18			2163	1
E19			1081	1
F01				3845
F02		2810		1
F03			3445+14	8
F04			3610	6
F05			3845	10
F06			2810	7
F07			1220	18
F08			2105	18
F09			3445+14	2

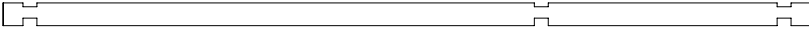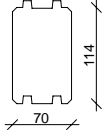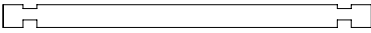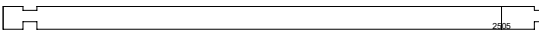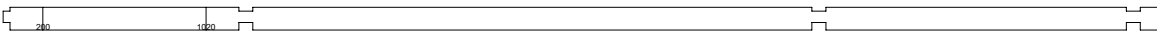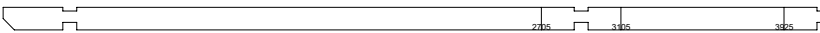Kristina 70 mm / 1050 x 852 cm - Wand 1; Wand 2

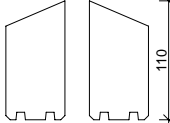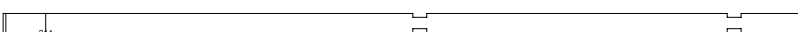Nr.	Beschreibung	Profil mm	Länge mm	Stück
101			5950	17
102			5745	1
103			3175	1
104			4945	1(1+0)
105			3975+14	1(1+0)
201			1715	18
202			540	19
203			1895	19
204			270	5
205			4285	1
206			3925	1
207			4595	1
208			5950	4
209			5745	1
210			3175	1
211			4945	1(1+0)
212			3975+14	1(1+0)


Kristina 70 mm / 1050 x 852 cm - Wand 3; Wand 4

Nr.	Beschreibung	Profil mm	Länge mm	Stück
301			4060	23
302			1850	23
303			2705	1
304			5815	1
305			4125	1
306			4795	1
307			4925	1(0+1)
308			3995+14	1(0+1)
401			4725	4
402			3795+14	4
403			3925	4
404			4595	4
405			4980	9
406			2770	9
407			4125	1
408			4795	1


Kristina 70 mm / 1050 x 852 cm - Wand 4; Dachbalken

Nr.	Beschreibung	Profil mm	Länge mm	Stück
408			4925	1(0+1)
409			3995+14	1(0+1)
DB01			5745	3
DB02			3175	3
DB03			4125	3
DB04			4795	6
DB05			4125	3
DB06			4925	1
DB07			3995+14	1
DB08			4125	1
DB09			4795	1
DB10			4945	3(3+0)
DB11			3975+14	3(3+0)
DB12			4925	2(1+1)
DB13			3995+14	5(1+4)
DB14			4925	3(0+3)


Kristina 70 mm / 1050 x 852 cm - Fundamentplan

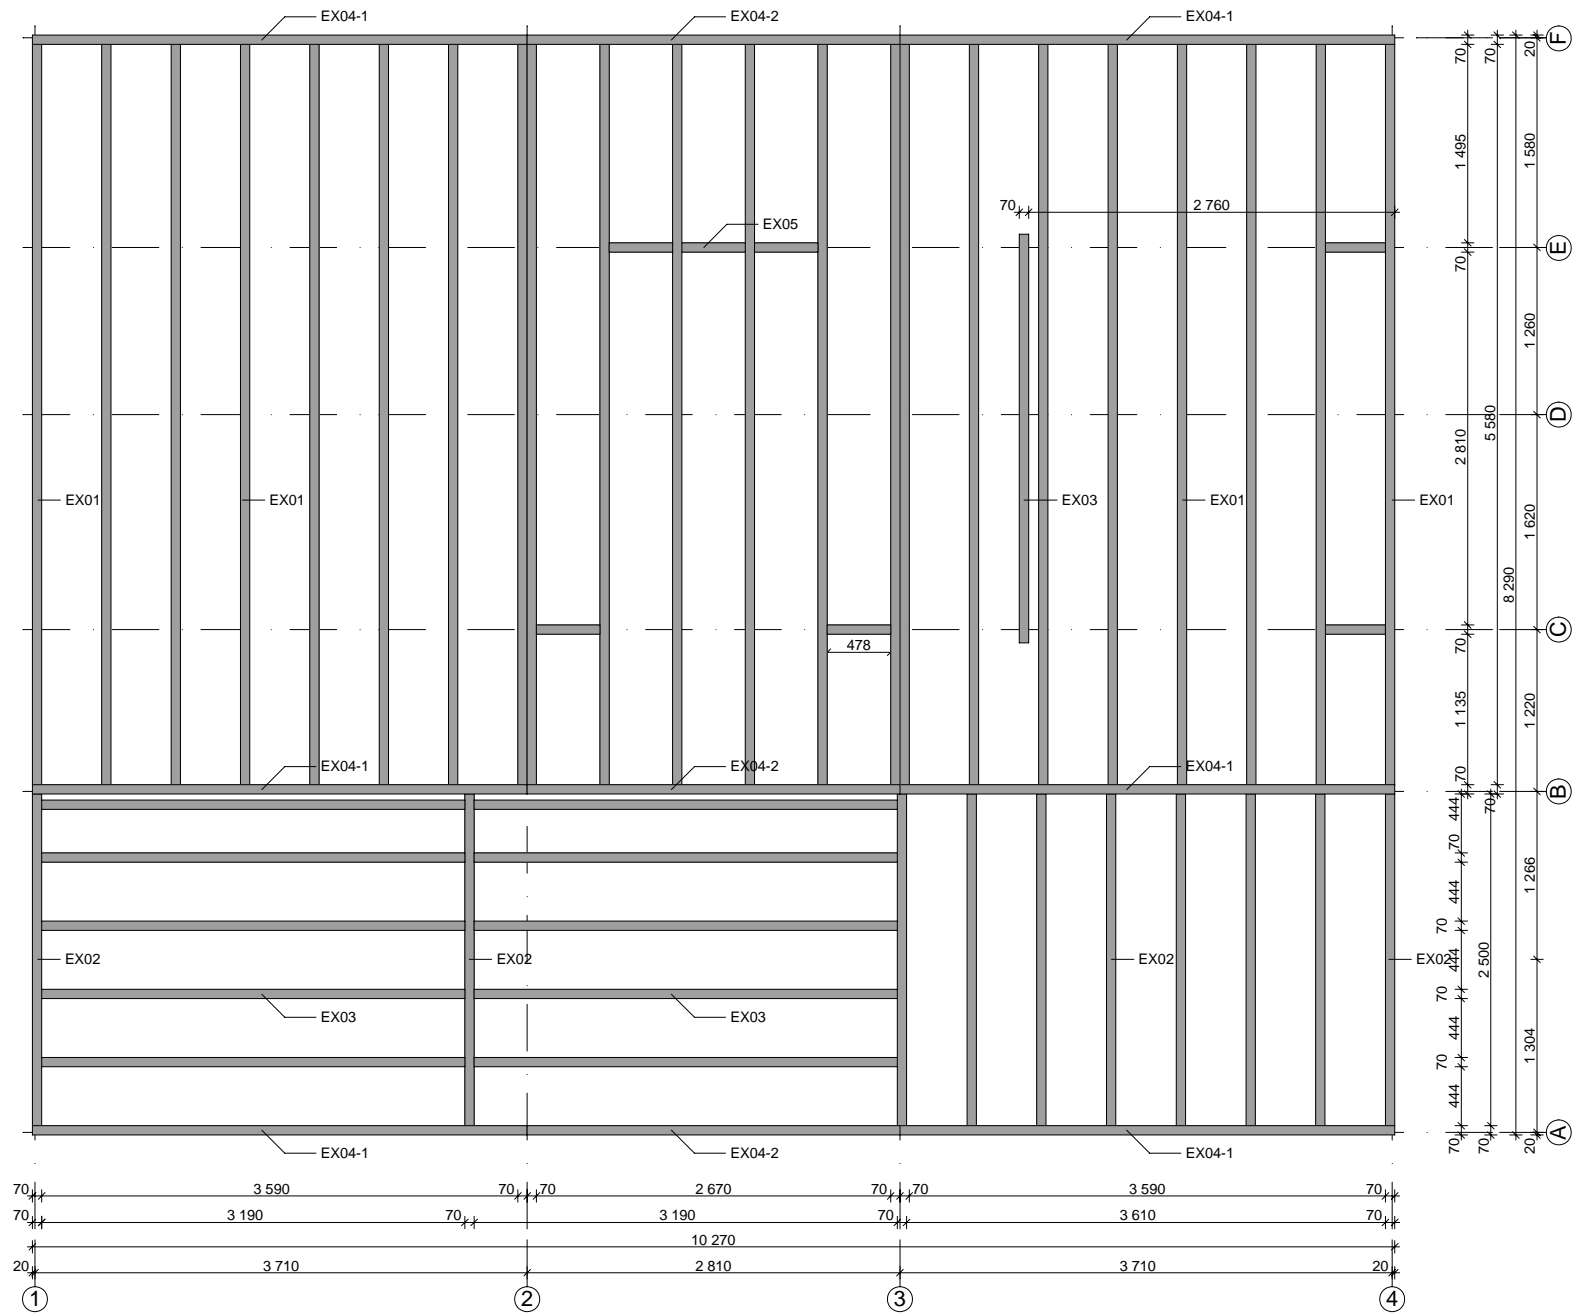


Kristina 70 mm / 1050 x 852 cm - Wandplan

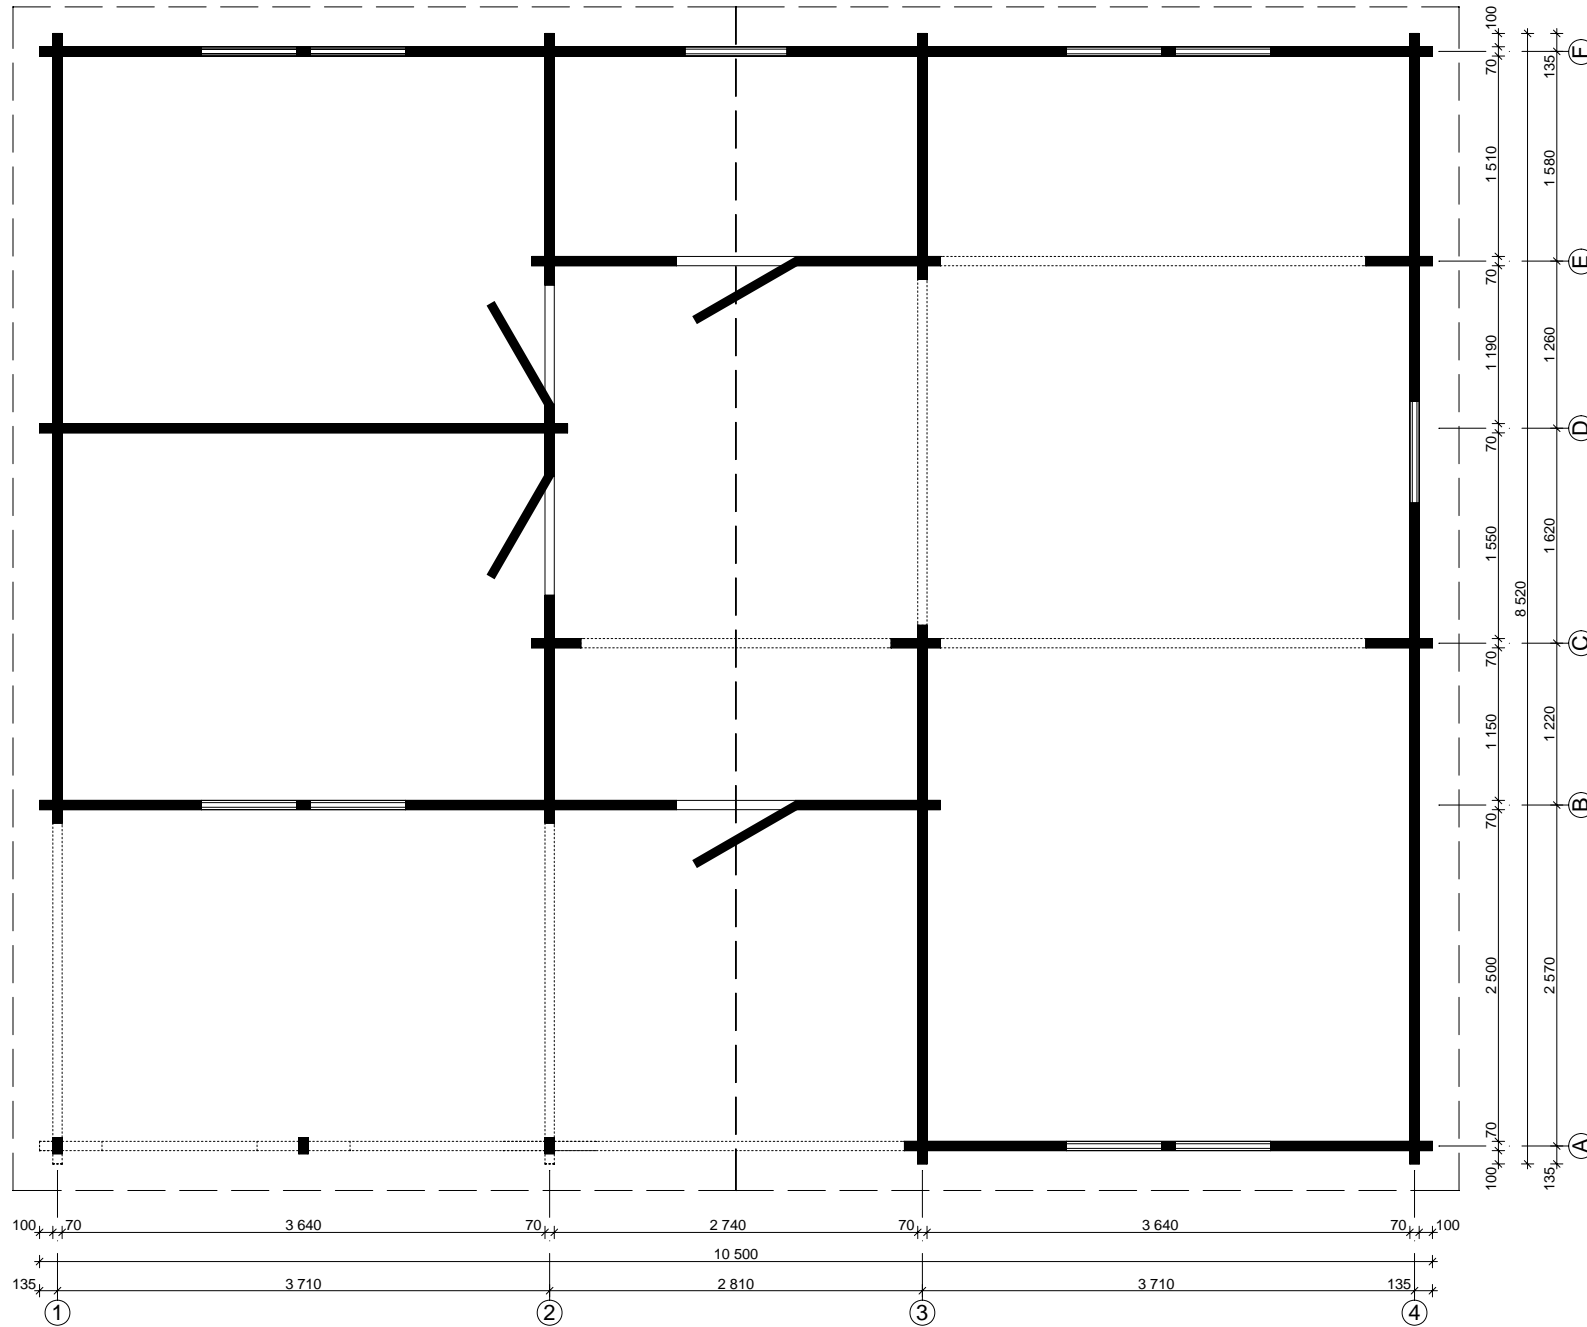


Kristina 70 mm / 1050 x 852 cm - Fussboden

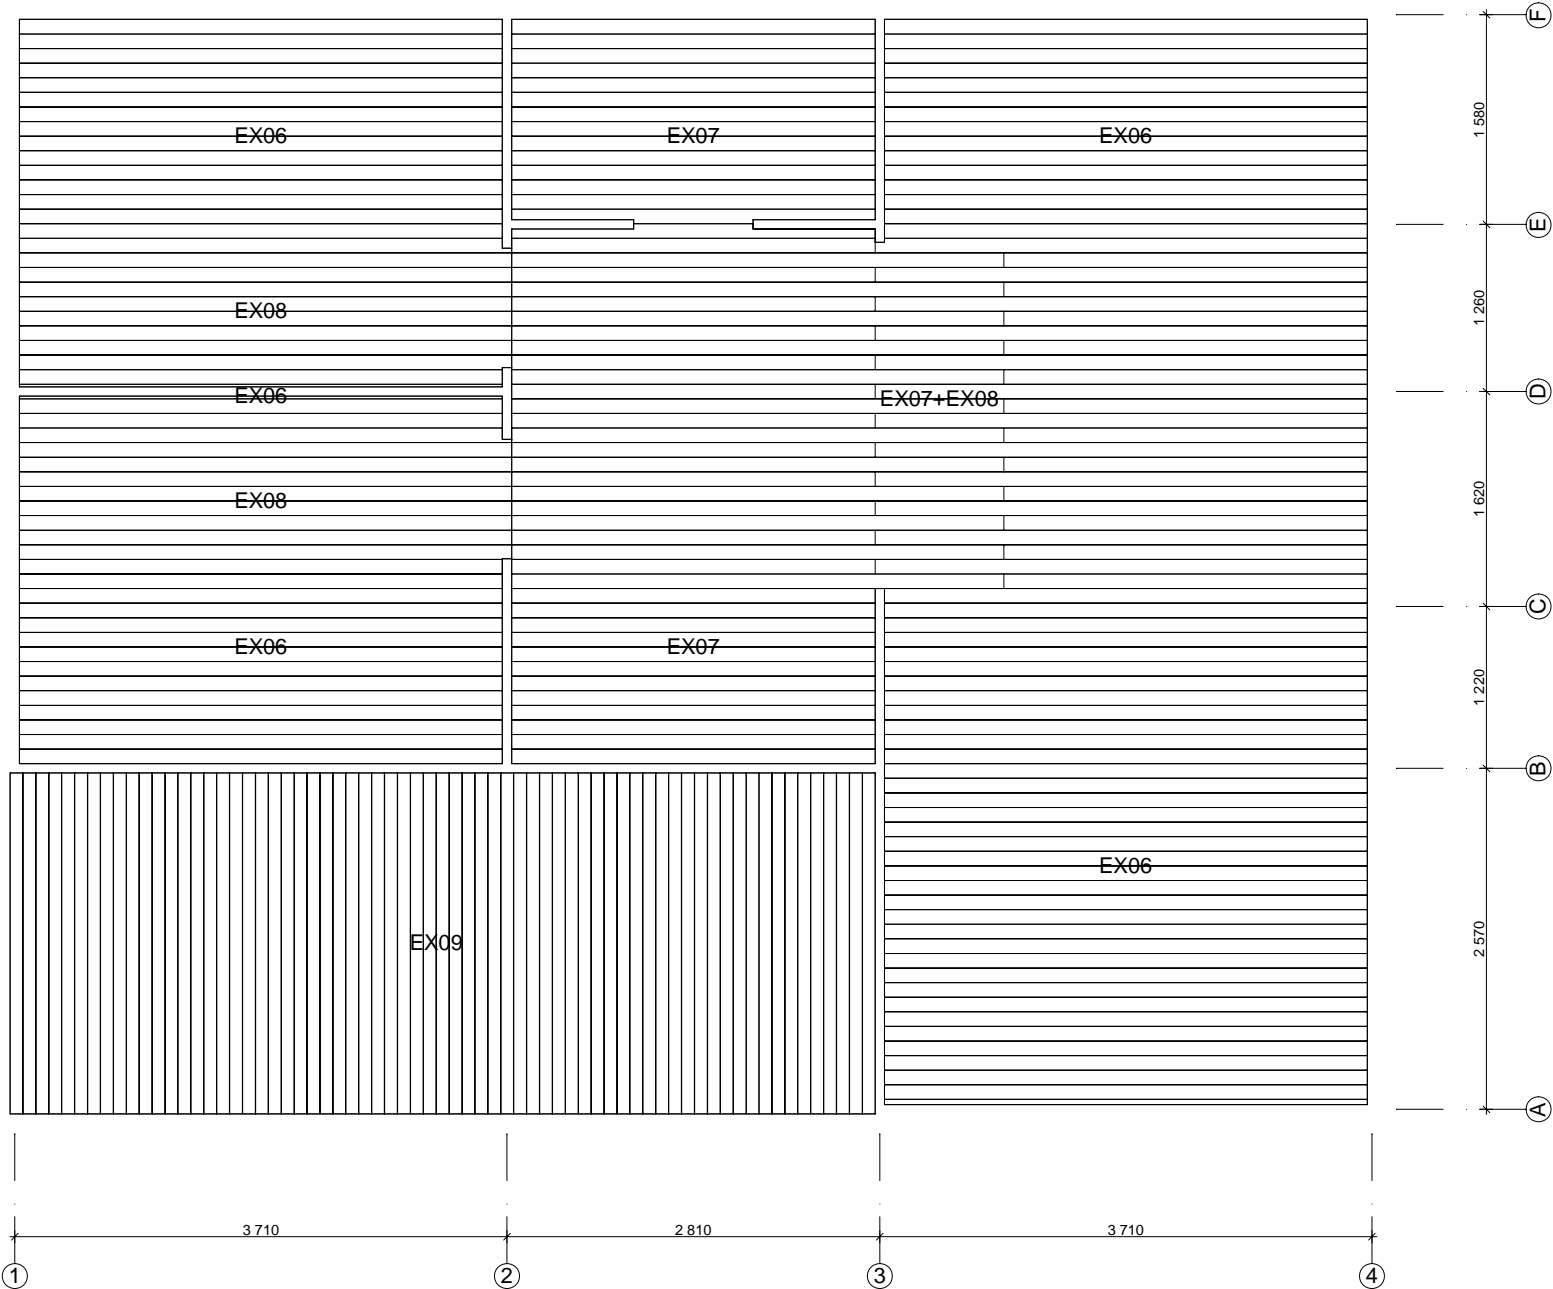


Kristina 70 mm / 1050 x 852 cm - Wand A

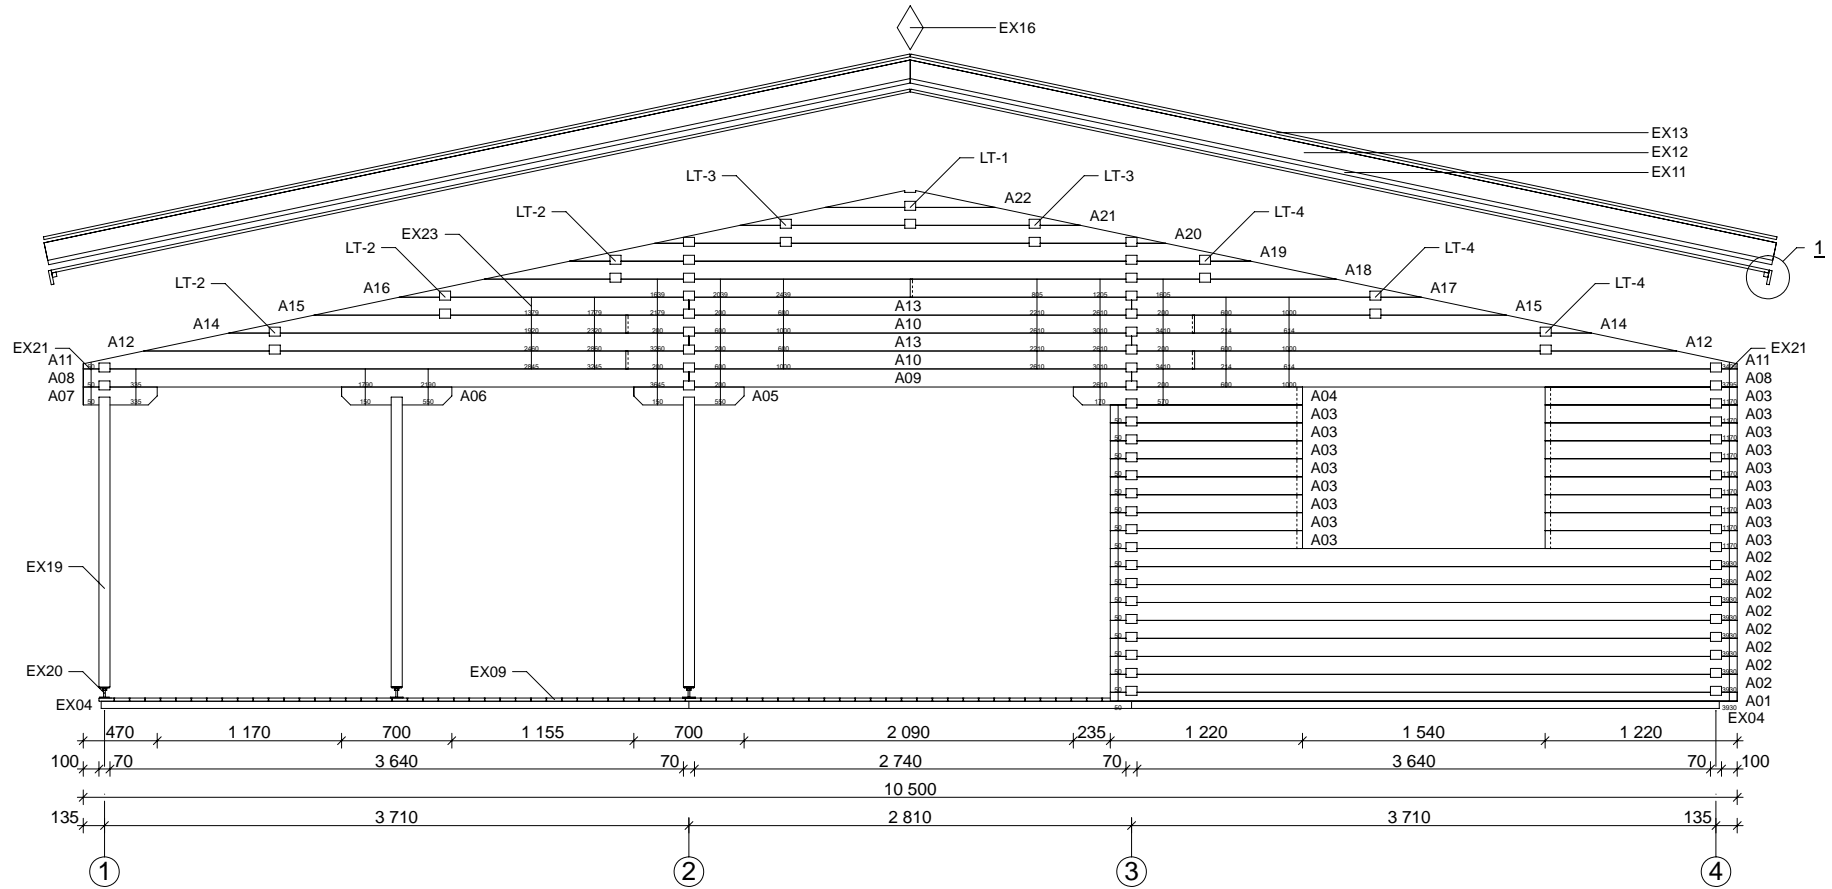


Kristina 70 mm / 1050 x 852 cm - Wand B

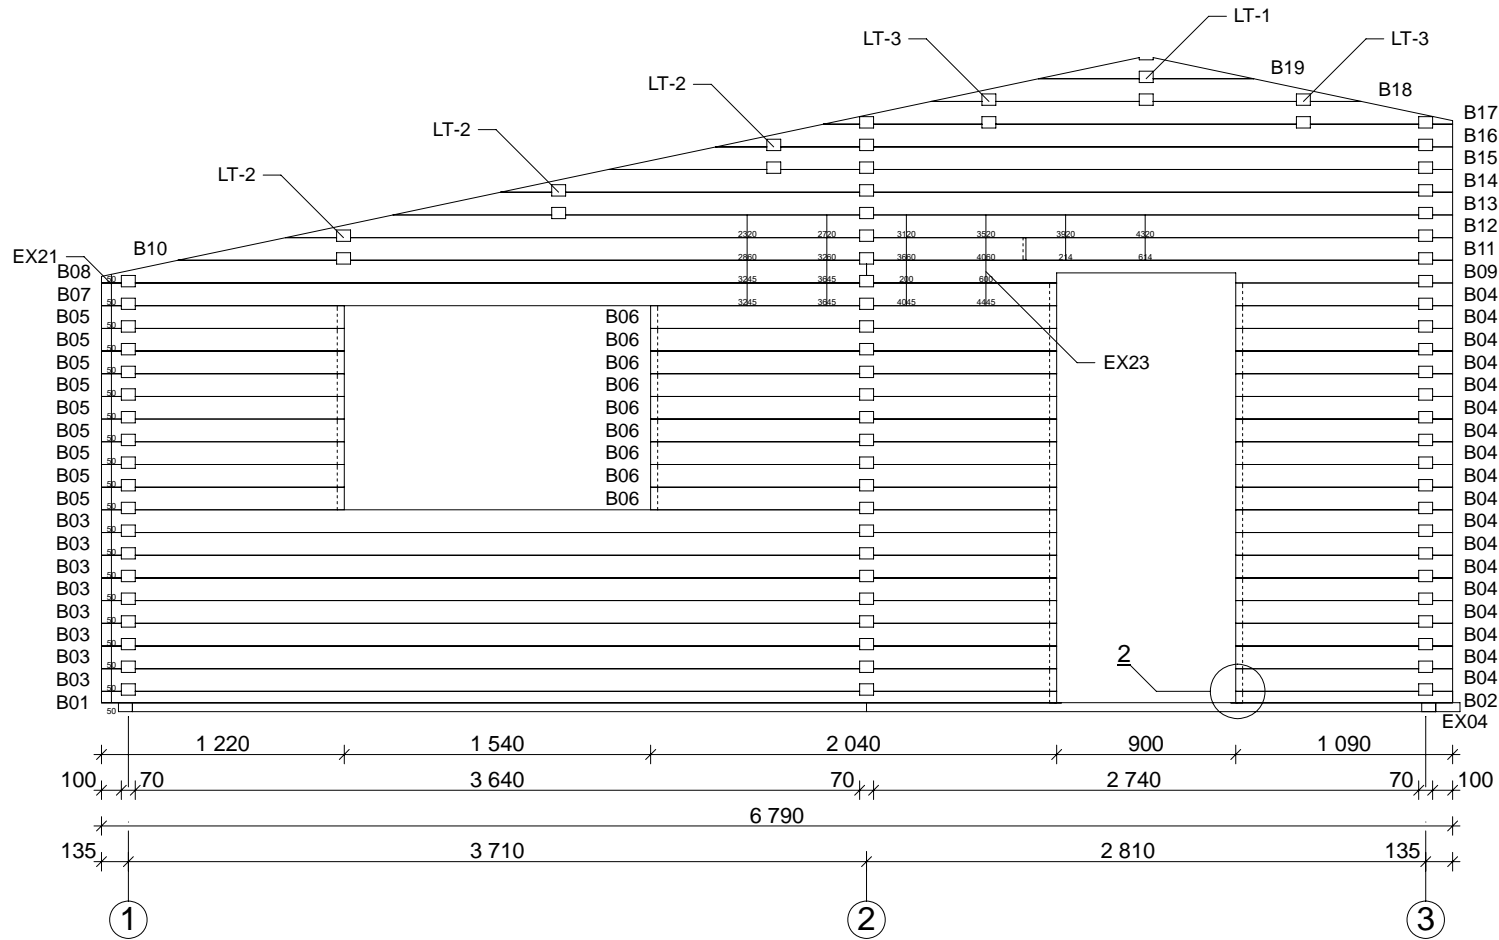


Kristina 70 mm / 1050 x 852 cm - Wand C

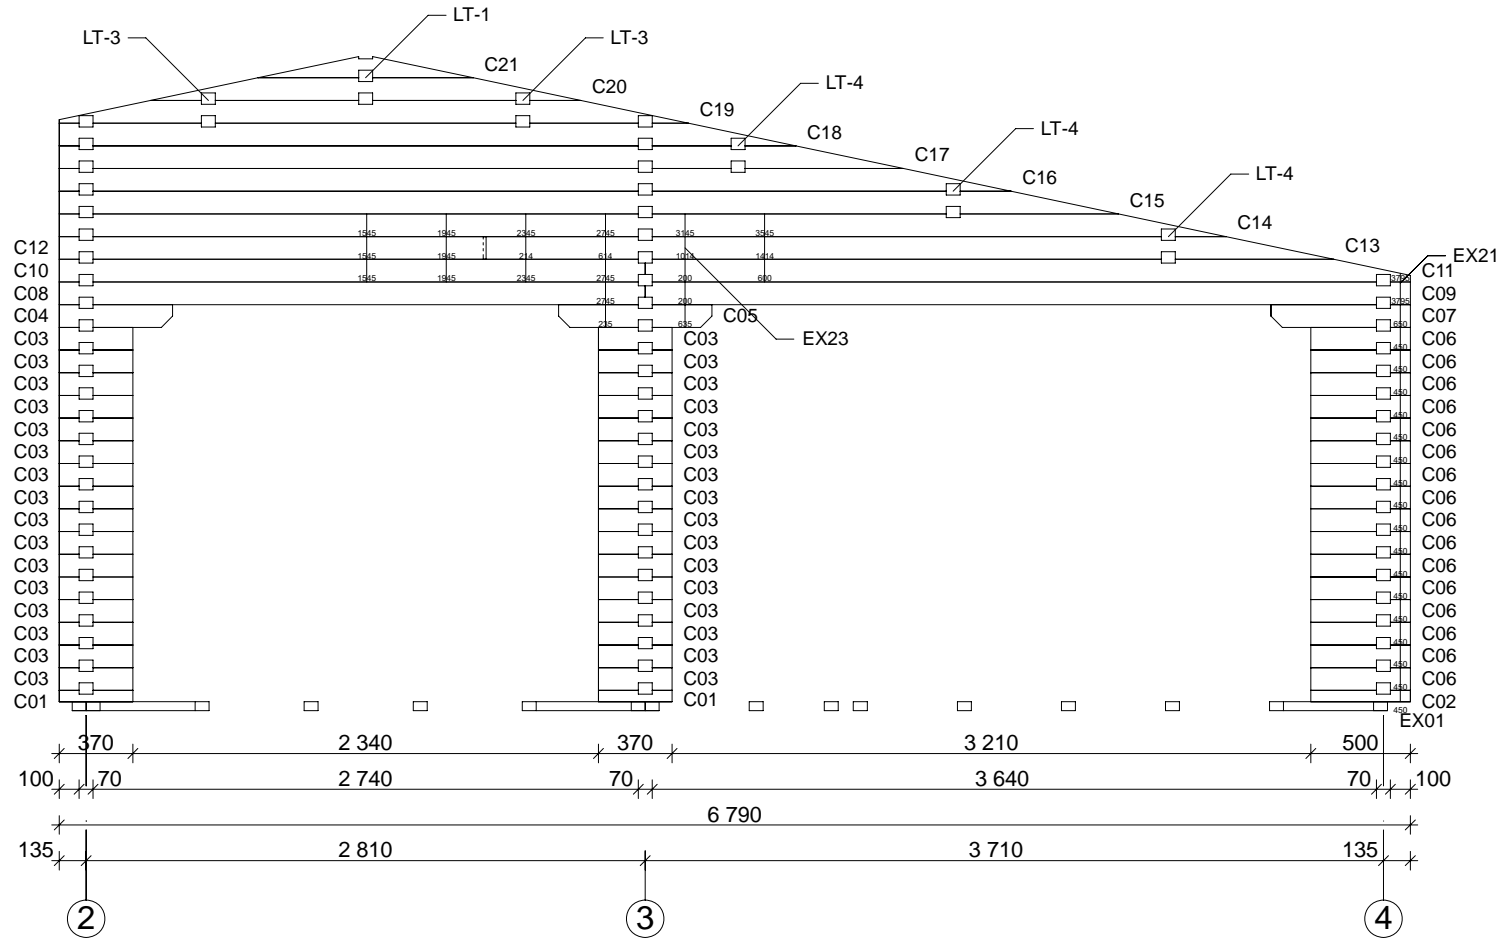


Kristina 70 mm / 1050 x 852 cm - Wand D

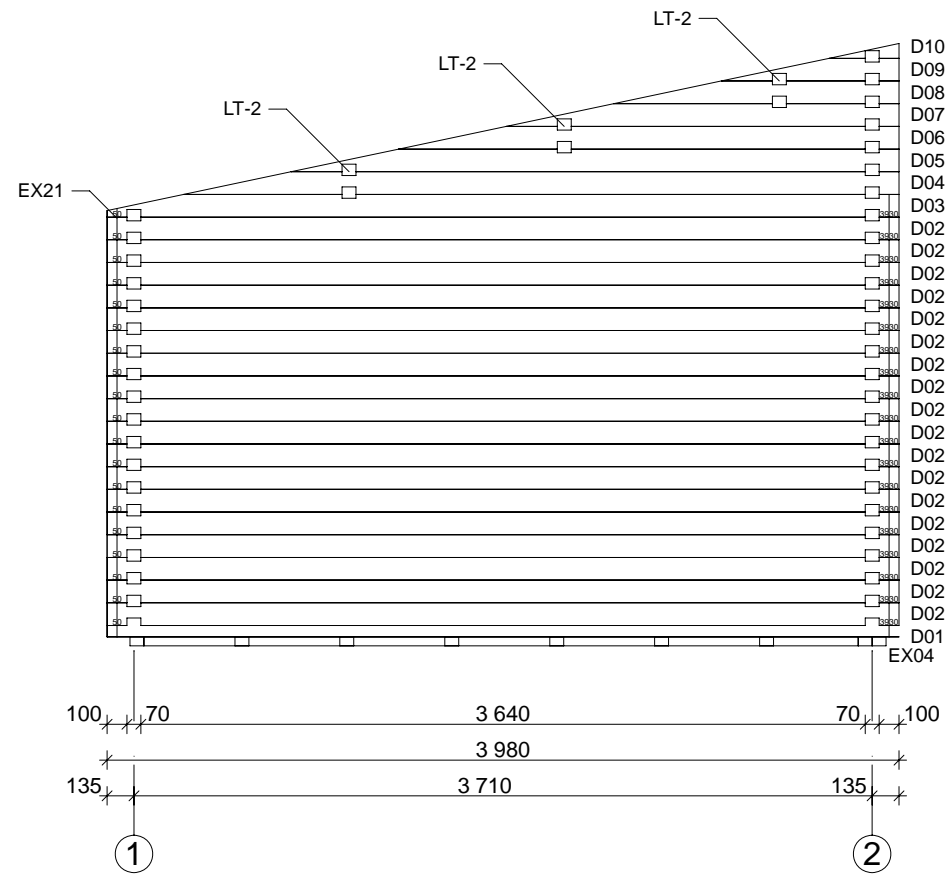


Kristina 70 mm / 1050 x 852 cm - Wand E

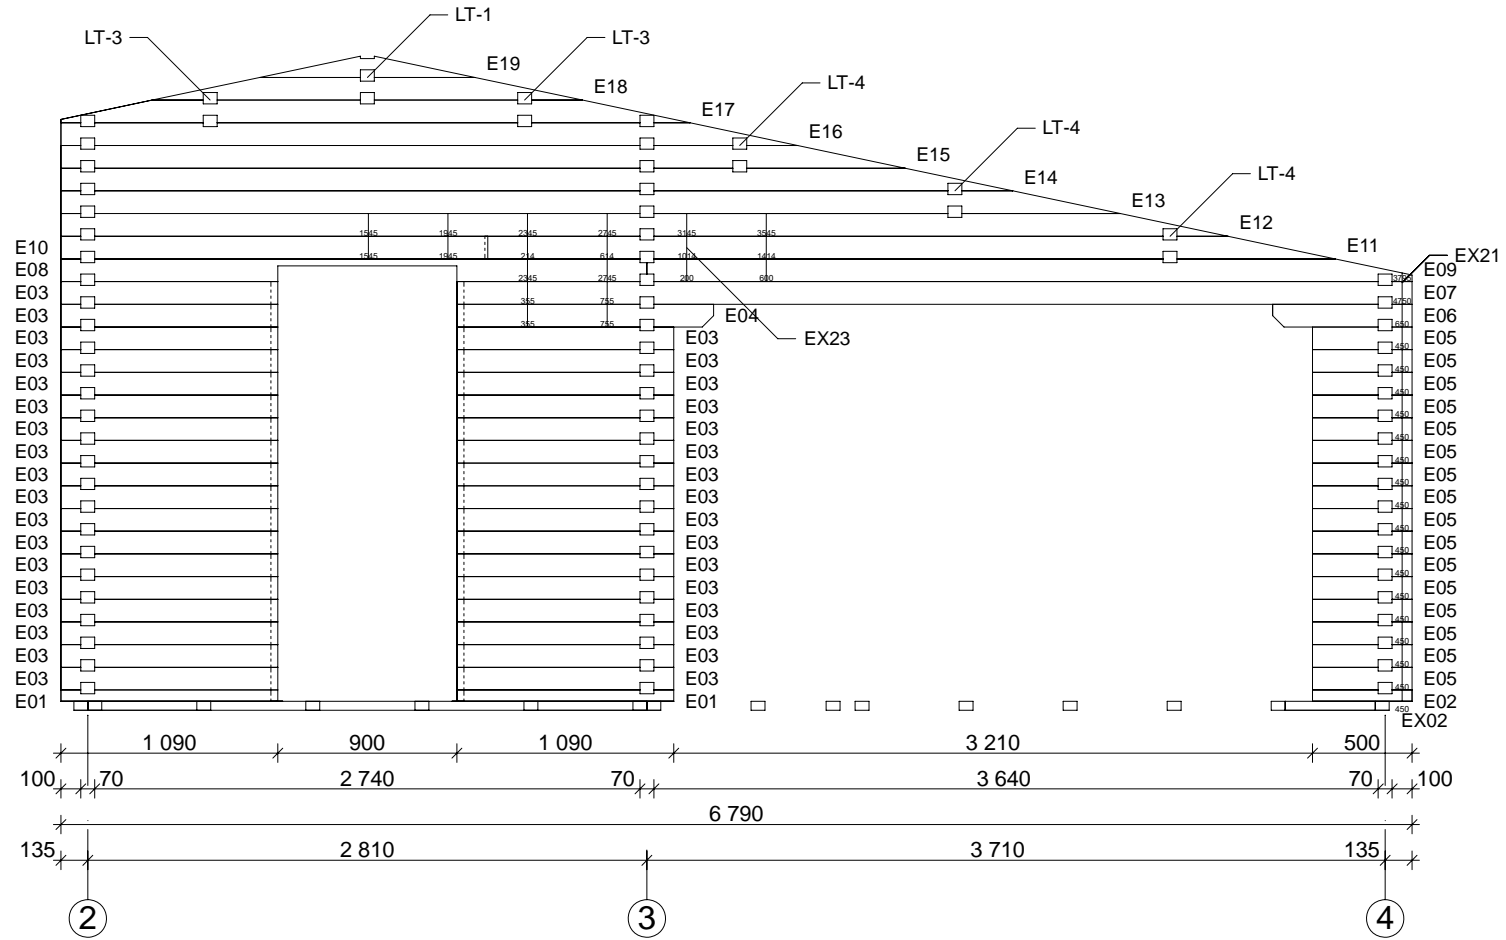


Kristina 70 mm / 1050 x 852 cm - Wand F

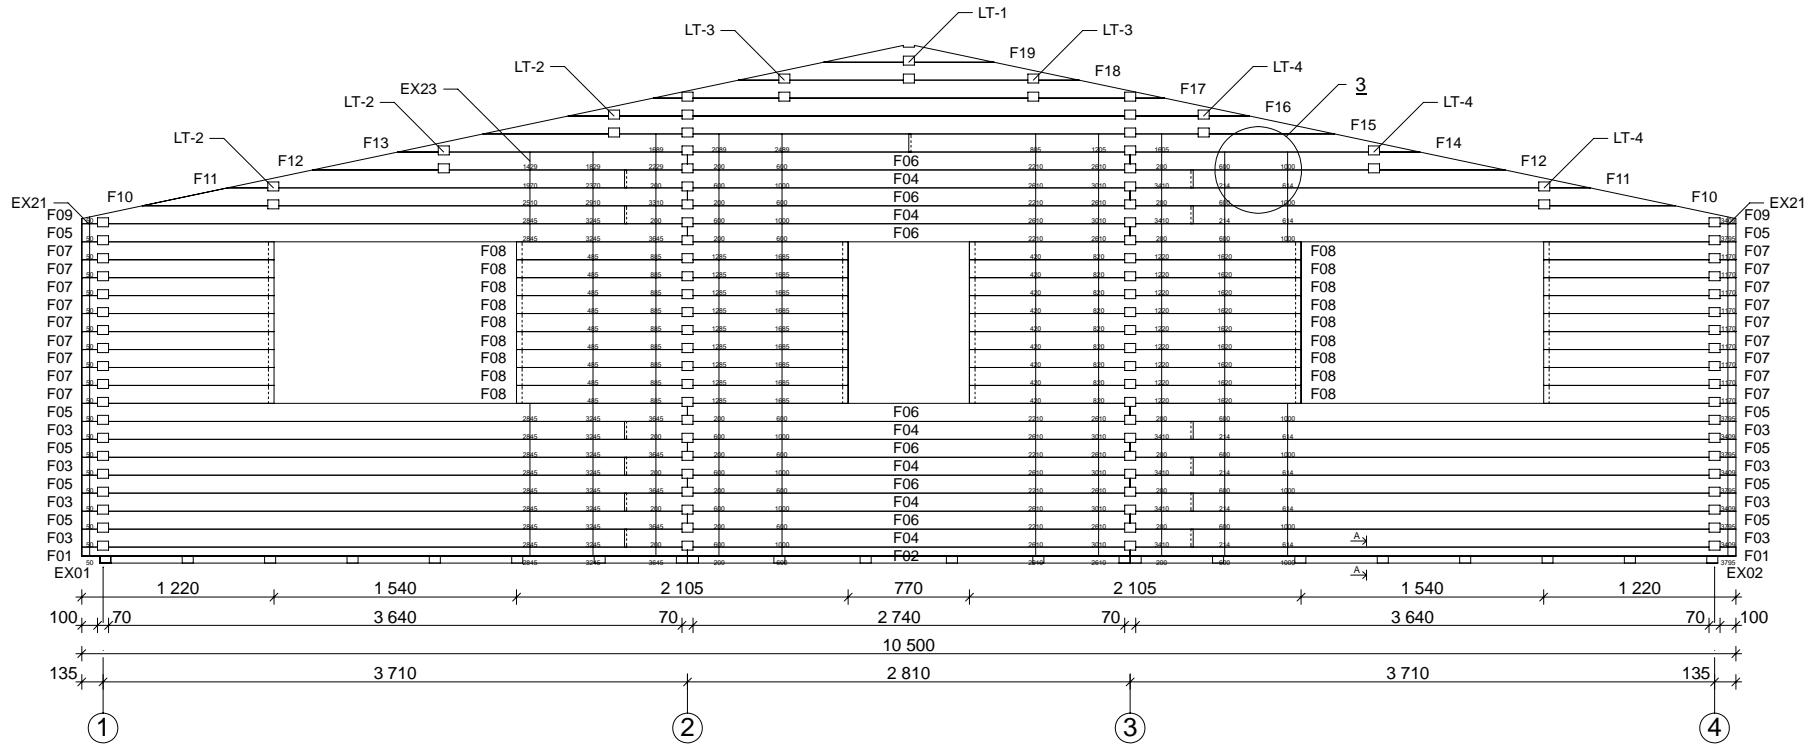


A-A

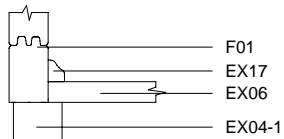


B-B

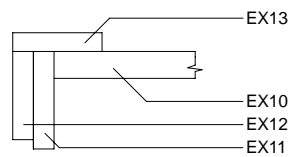


Kristina 70 mm / 1050 x 852 cm - Wand 1

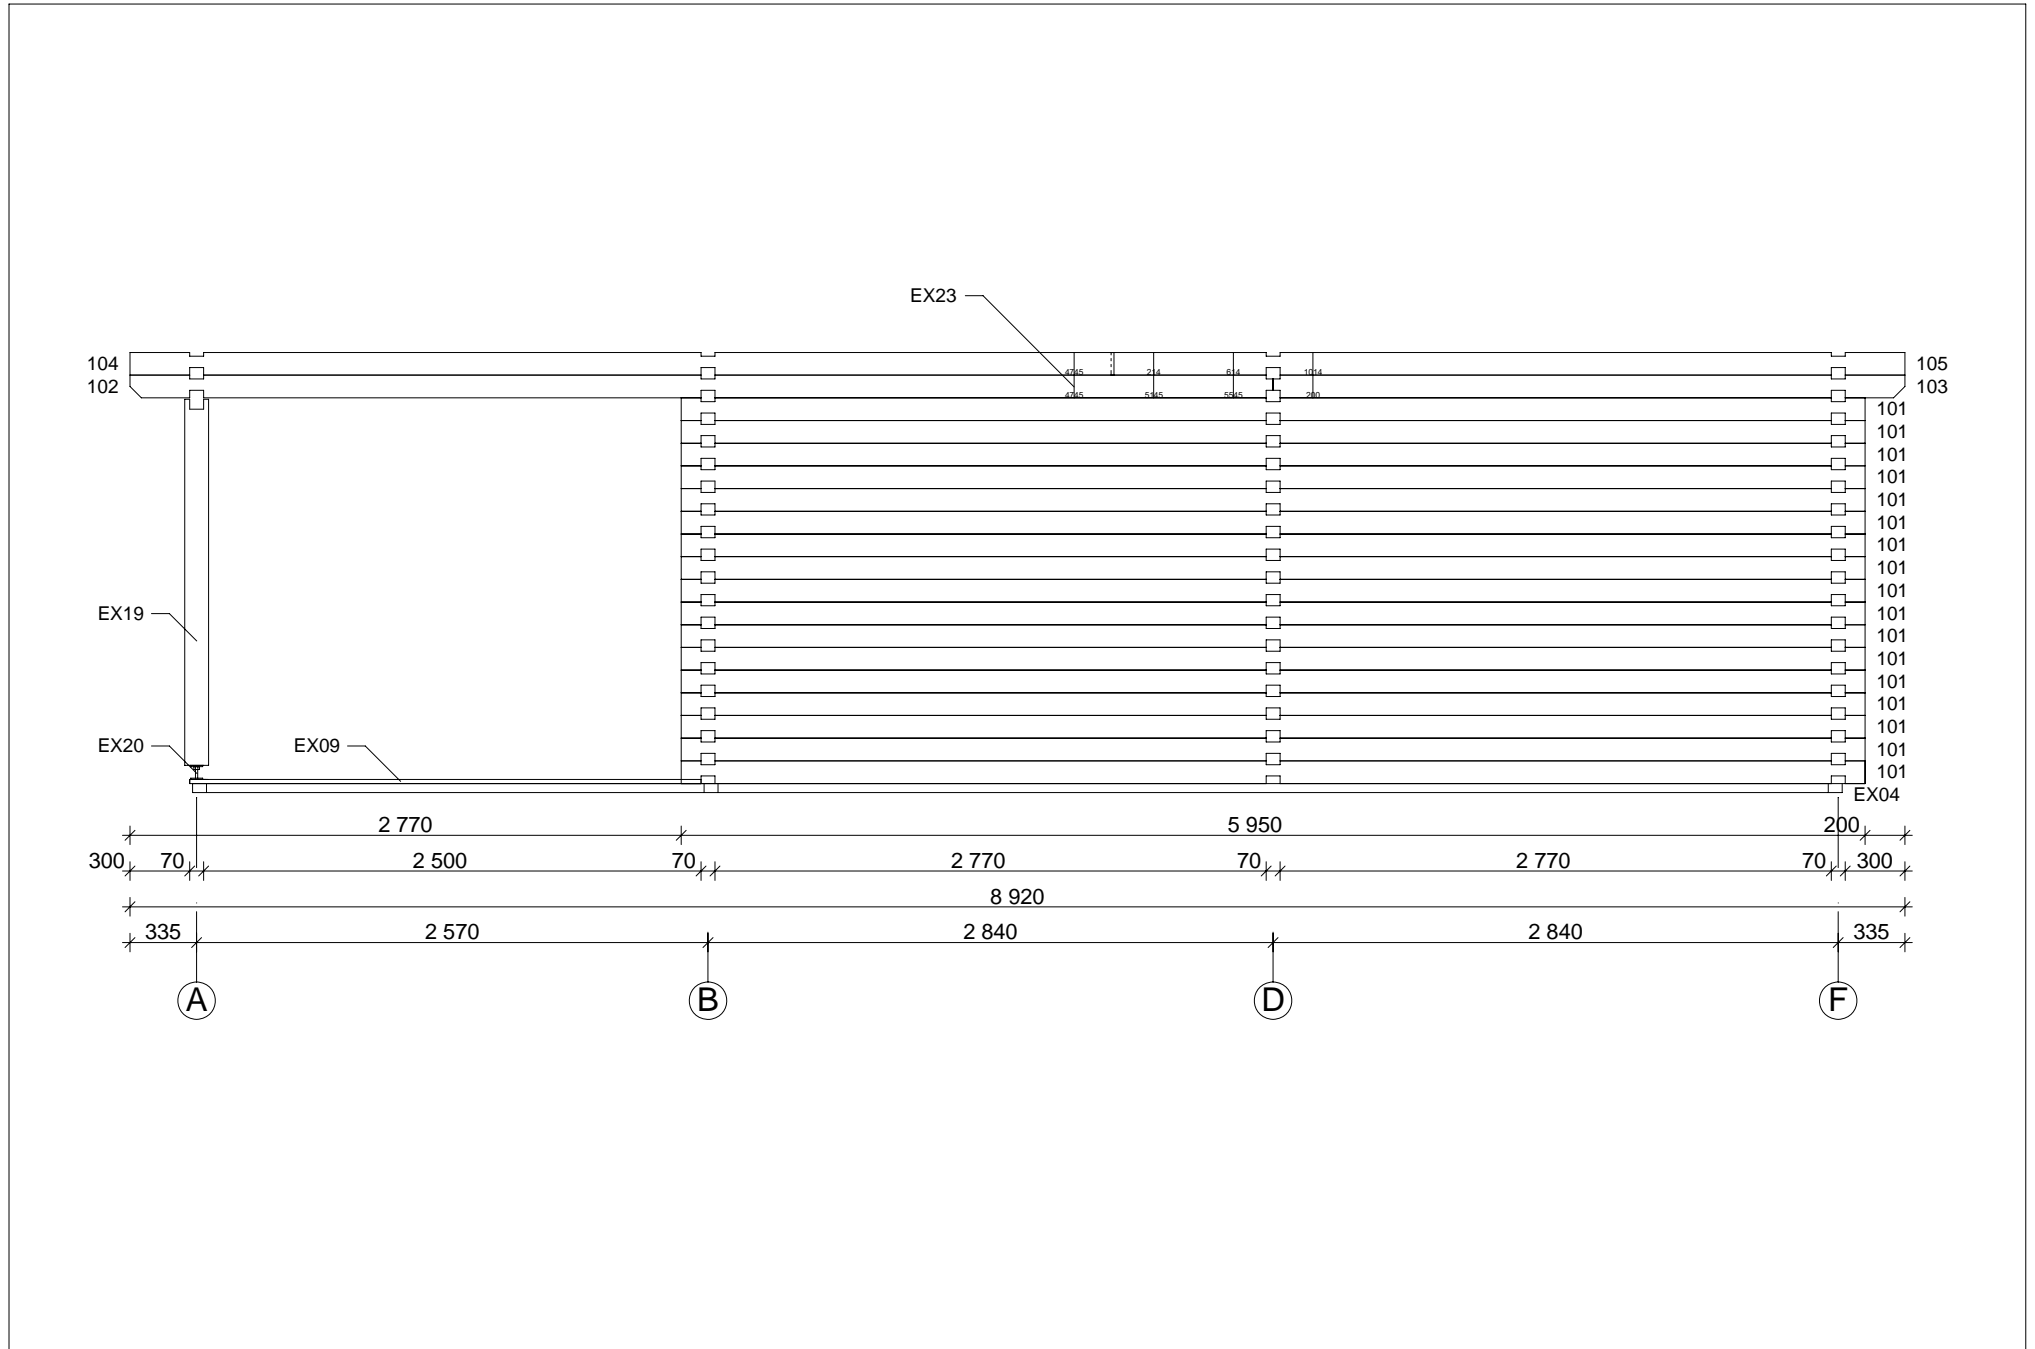




Kristina 70 mm / 1050 x 852 cm - Wand 2

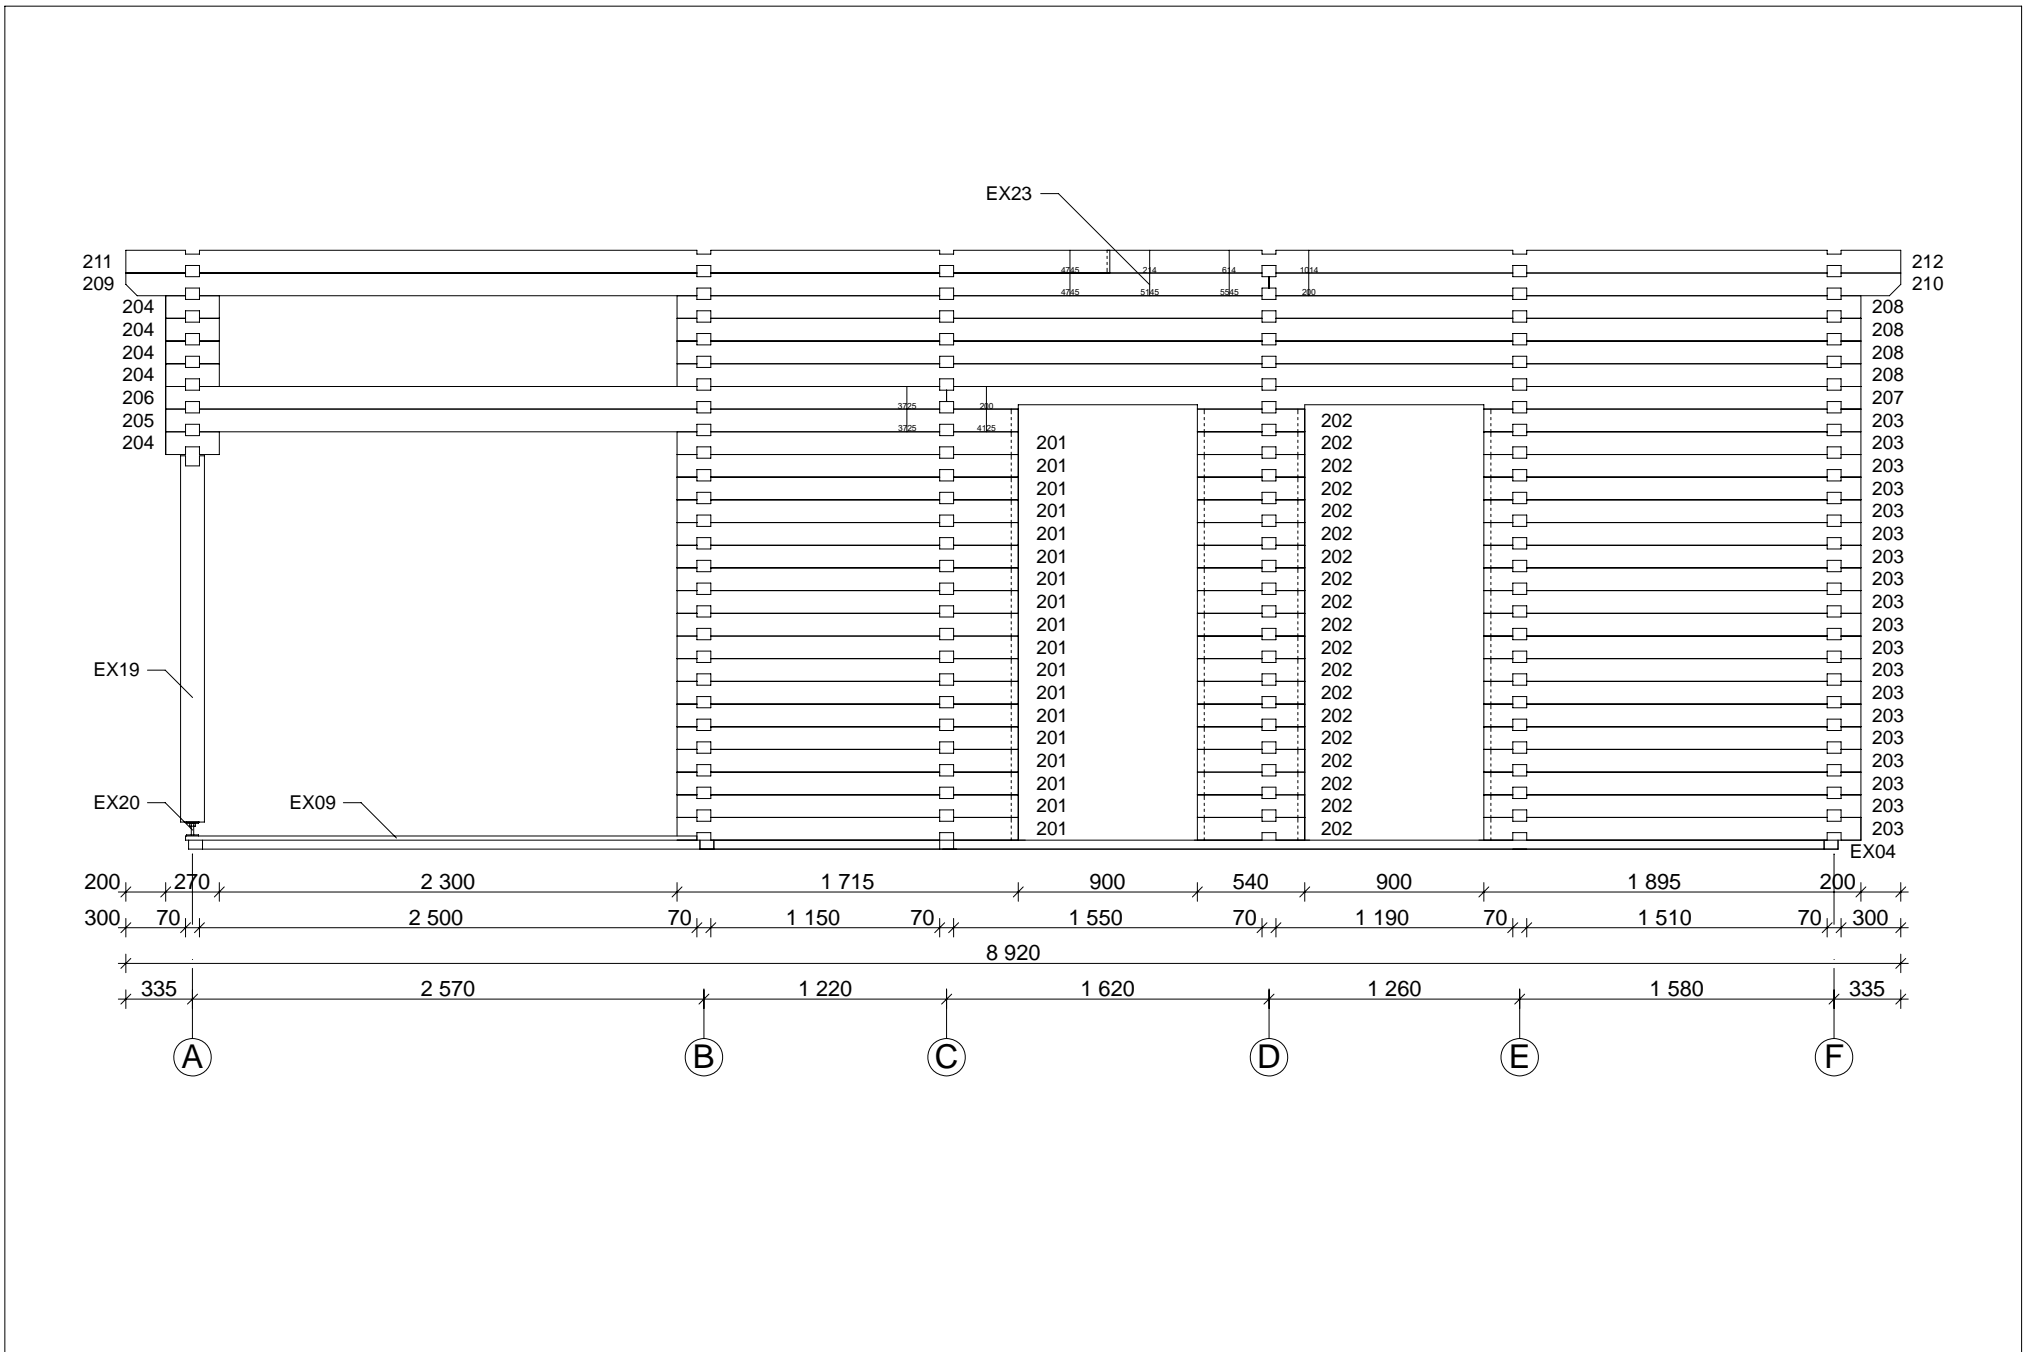

Kristina 70 mm / 1050 x 852 cm - Wand 3

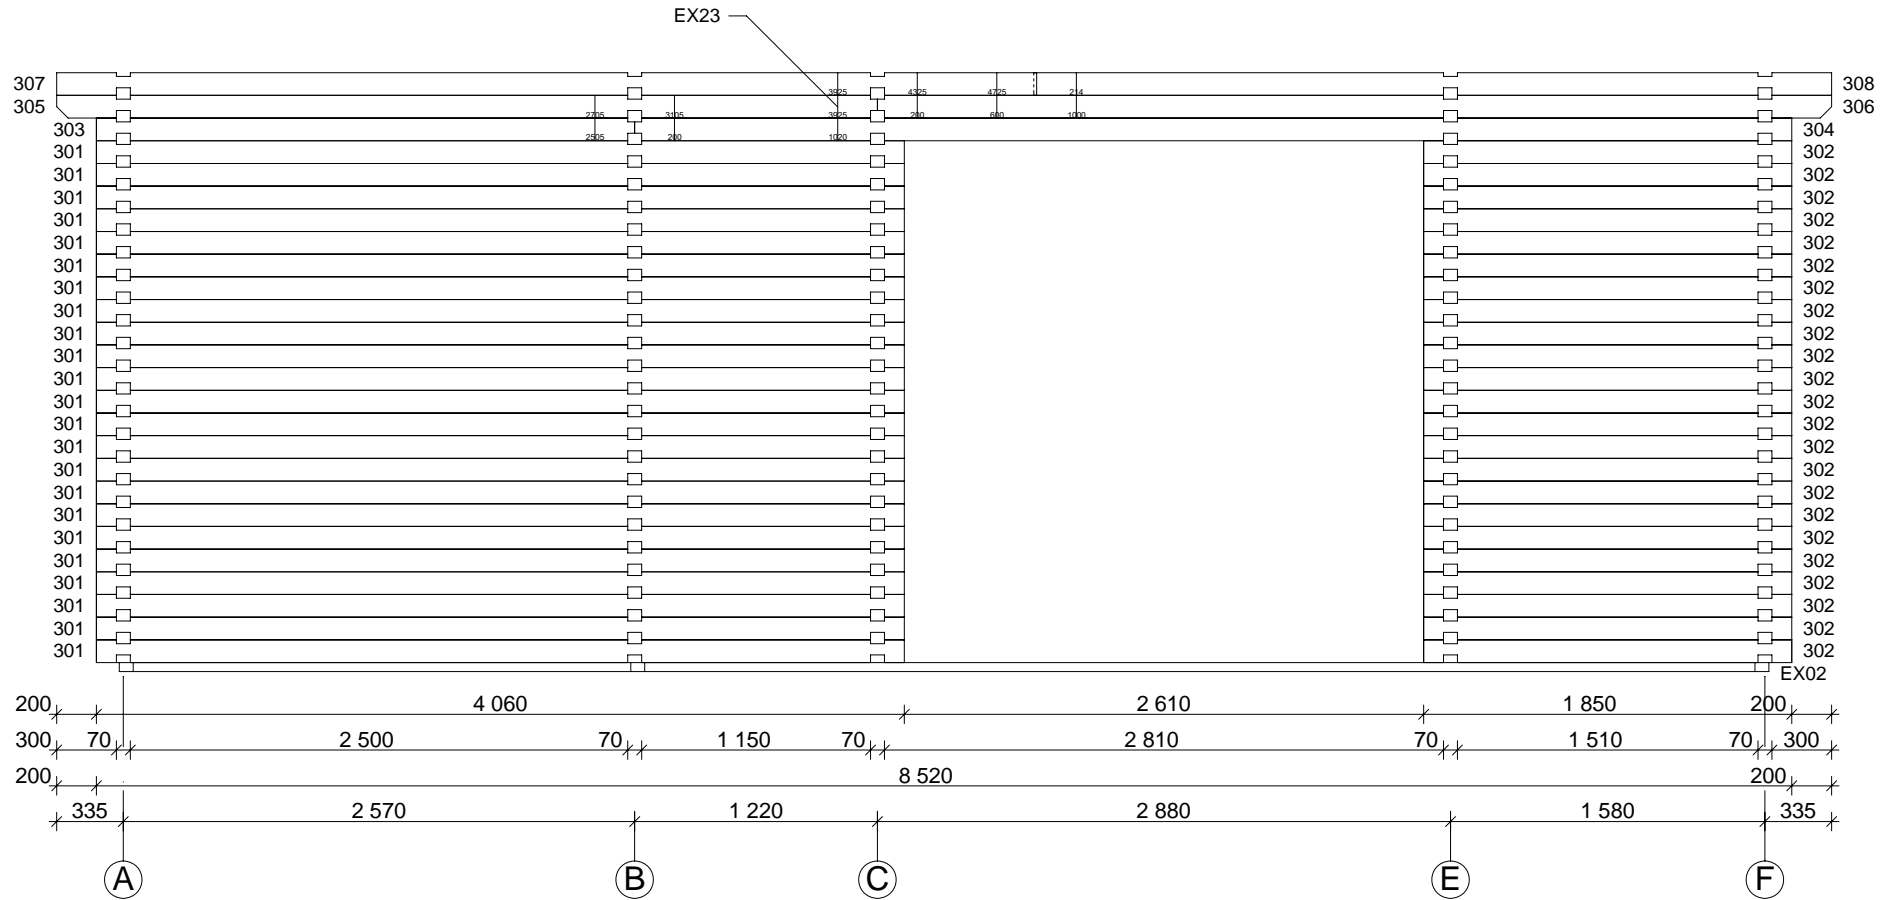

Kristina 70 mm / 1050 x 852 cm - Wand 4

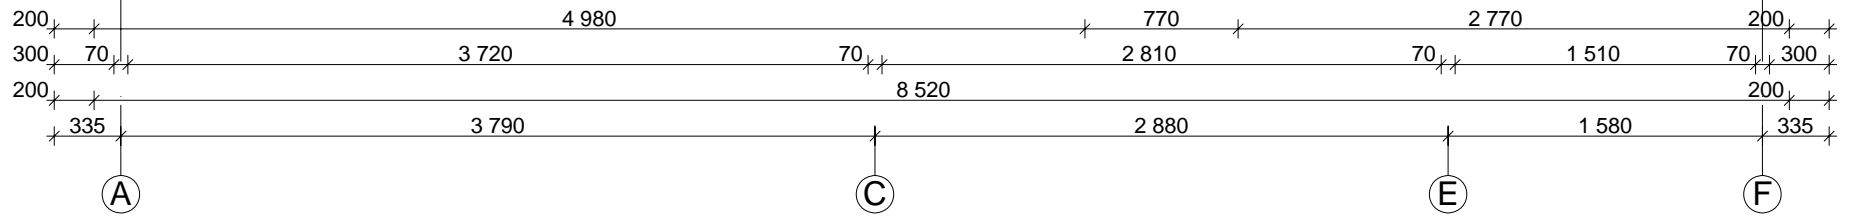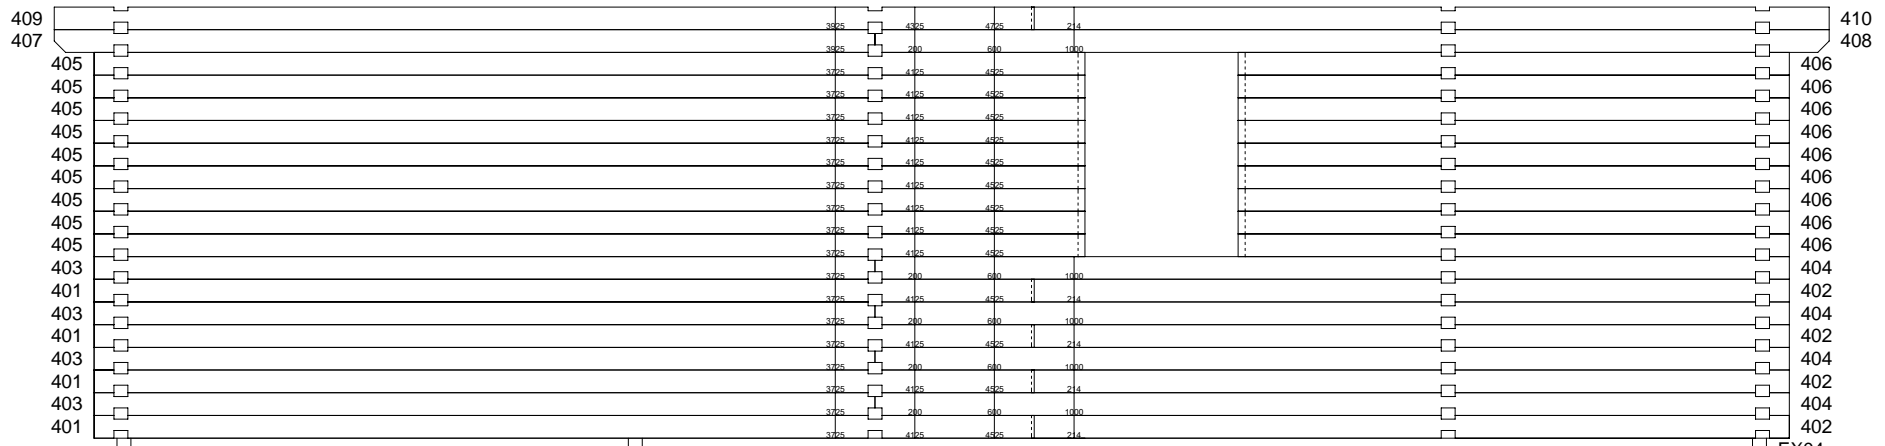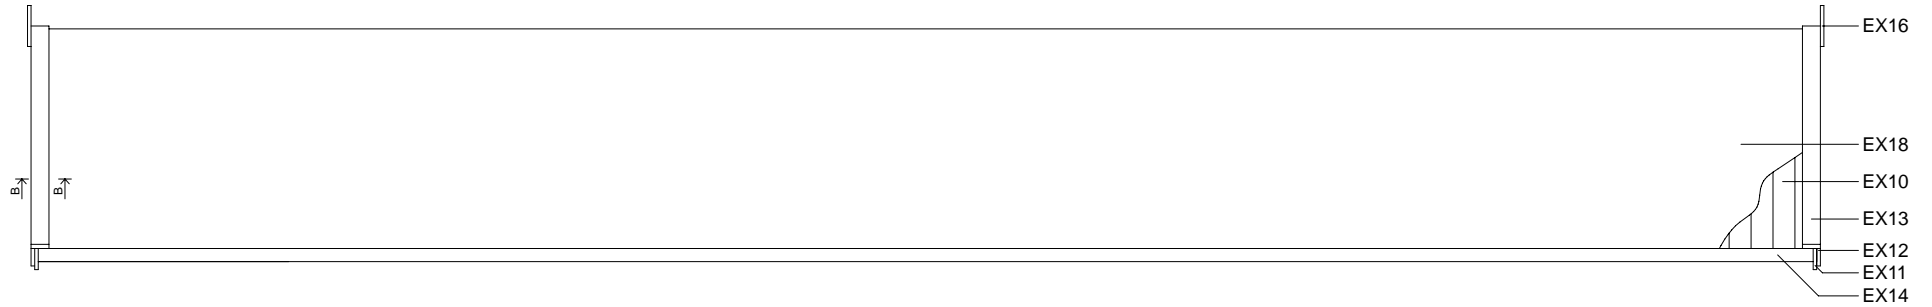

Kristina 70 mm / 1050 x 595 cm - Dachbalken

